

<b>Beschlussvorlage</b>		<b>Vorlage-Nr:</b> 2016/NK/594
Federführend: Amt für Bau und Liegenschaften		Status: öffentlich Datum: 08.01.2016 Verfasser: Herr A. Harpeng FBL: Herr J. Banek
<b>Umbau und Erweiterung der ehemaligen Arztpraxis Neuhaus</b>		
<b>Behandlung</b>	<b>Termin</b>	<b>Beratungsfolge</b>
Nichtöffentlich	18.02.2016	Ausschuss für Stadtentwicklung, Bau, Verkehr und Umwelt Neukalen
Öffentlich	25.02.2016	Stadtvertretung Neukalen

**Beschlussvorschlag:**

Zur Sicherstellung einer langfristig hochwertigen ärztlichen Versorgung der Bürger der Peenestadt Neukalen und der umliegenden Dörfer beschließt die Stadtvertretung der Peenestadt Neukalen die vorhandene Arztpraxis (ehem. Neuhaus) zu erweitern und zu vervollständigen. Damit soll auch die Möglichkeit von Facharztbesuchen vor Ort geschaffen werden.

**Sach- und Rechtslage:**

§ 22 Kommunalverfassung- Entscheidung der Gemeinde

**Finanzielle Auswirkungen:**

Sachkonto:	Betrag €	Erg.-HH	Fin.-HH (investiv)	Bemerkungen
<b>Ausgaben:</b>				
6.1.2.00.6VW014	36.019,87 €			Kofi-Anteil
1.1.4.01/0001.785220	160.088,32 €		X	Bau- u. Planungskosten
<b>Einnahmen:</b>				
6.1.2.00.6VW014	36.019,87 €			Kofi-Anteil
6.1.2.00/0201.692530	52.000,00 €			Kreditaufnahme
1.1.4.01/0001.681420	108.059,62 €		X	Fördermittel

**Anlagen:**

Vorläufige Planung

# **Lebenslauf**

(Beratungsverlauf der Vorlage 2016/NK/594 mit Realisierungsvermerk)

## **Beschlüsse:**

**18.02.2016**  
**V/BA NK/050**

### **Sitzung des Ausschusses für Stadtentwicklung, Bau, Verkehr und Umwelt Neukalen**

Herr Reinhardt bittet um eine konkrete Erläuterung zum von der Stadt zu tragenden Kofi-Anteil.

Der Bürgermeister sichert eine Antwort bis zur nächsten Stadtvertretersitzung zu.


Außerdem empfehlen die Ausschussmitglieder die Anordnung eines PP-Beckens im Patienten WC.

### **Beschlussvorschlag:**

Zur Sicherstellung einer langfristig hochwertigen ärztlichen Versorgung der Bürger der Peenestadt Neukalen und der umliegenden Dörfer beschließt die Stadtvertretung der Peenestadt Neukalen die vorhandene Arztpraxis (ehem. Neuhaus) zu erweitern und zu vervollständigen. Damit soll auch die Möglichkeit von Facharztbesuchen vor Ort geschaffen werden.

### **Abstimmungsergebnis:**

Ja-Stimmen:	7
Nein-Stimmen:	0
Enthaltungen:	0

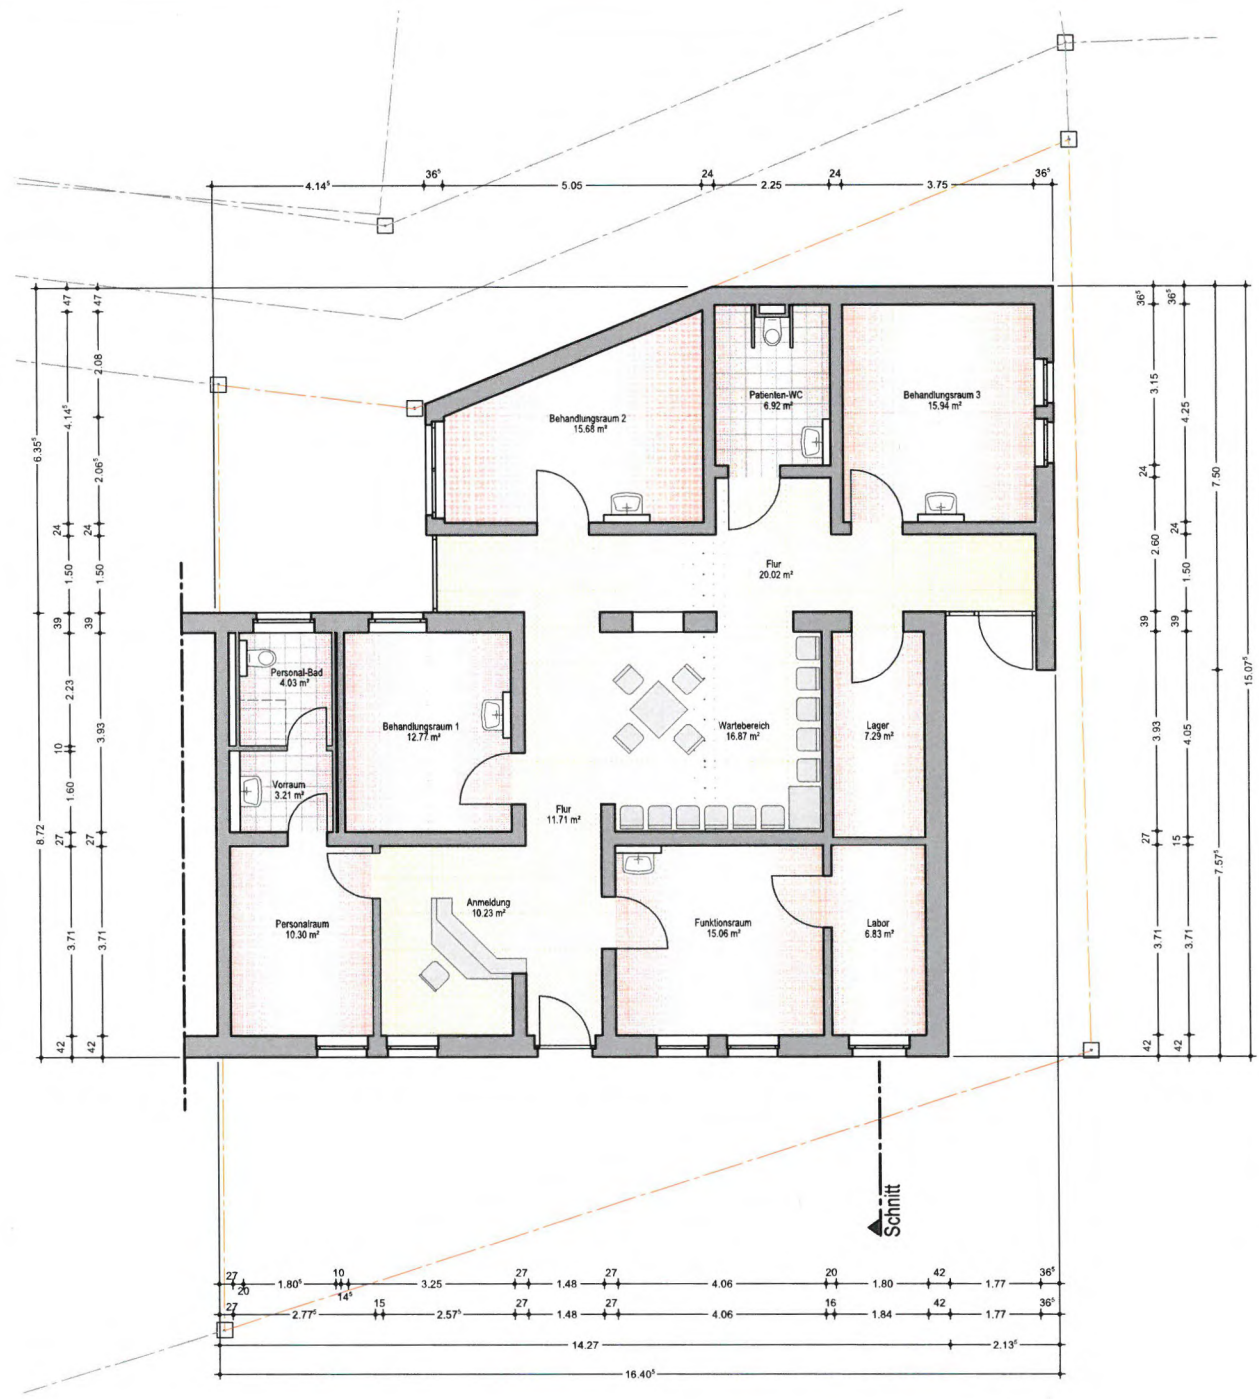

Ansicht



**ARCHITEKTURBÜRO HOFFMANN & HABERER**

Bauherr : **Peenestadt Neukalen**  
 Markt 1, 17154 Neukalen



Bauvorhaben : **Arztpraxis**  
 Umbau und Erweiterung  
 17154 Neukalen  
 Strasse der Freundschaft 13b


Zeichnung : **Grundriss**  
 Planung

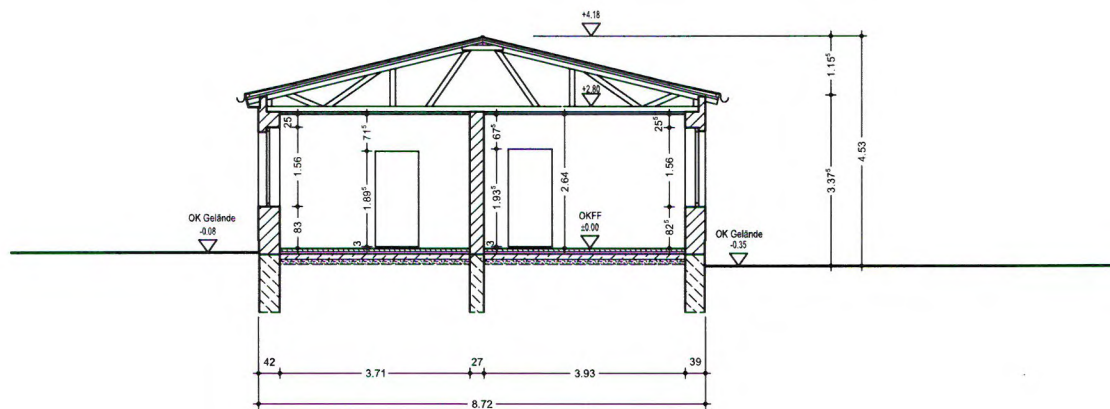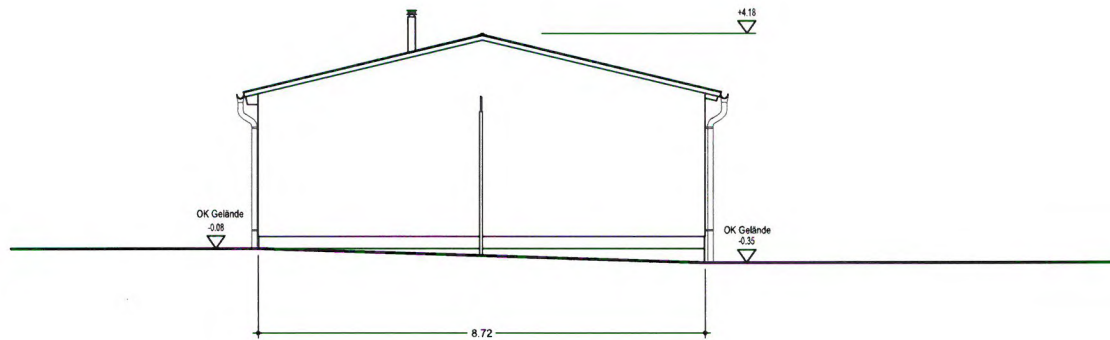Objekt-Nr. 2015 - 12	Maßstab 1 : 100	Datum 27.10.2015	Bearbeiter M. Lippold	Zeichnung-Nr. <b>1c</b>
-------------------------	--------------------	---------------------	--------------------------	----------------------------



Legende :

-  Mauerwerk - Bestand
-  Beton unbewehrt - Bestand



 ARCHITEKTURBÜRO HOFFMANN & HABERER

Bauherr : **Peenestadt Neukalen**  
Markt 1, 17154 Neukalen

Bauvorhaben : **Arztpraxis**  
Umbau und Erweiterung  
17154 Neukalen  
Strasse der Freundschaft 13b

Zeichnung : **Ansicht - Schnitt**  
Bestand

Objekt-Nr.	Maßstab	Datum	Bearbeiter	Zeichnung-Nr.
2015 - 12	1 : 100	27.10.2015	M. Lippold	<b>2A</b>

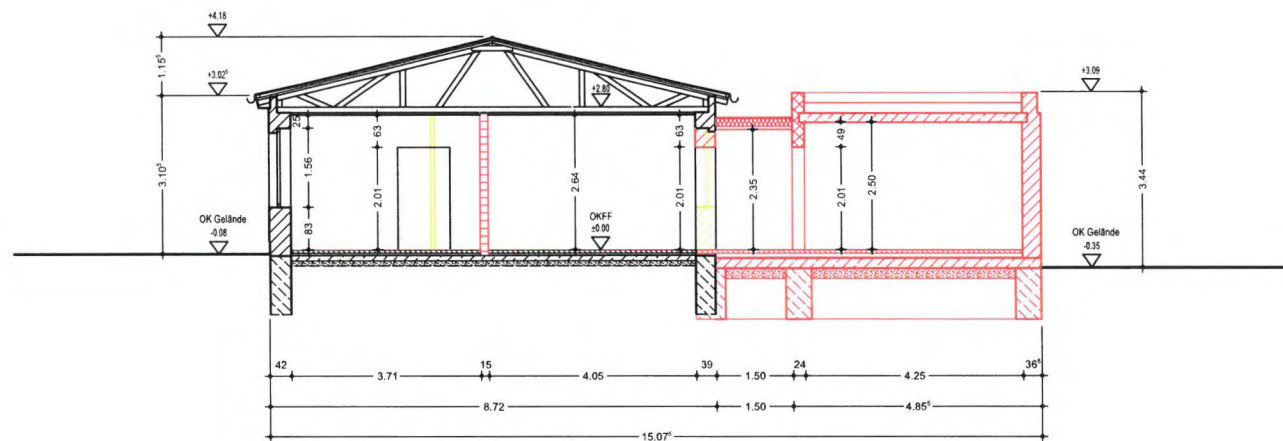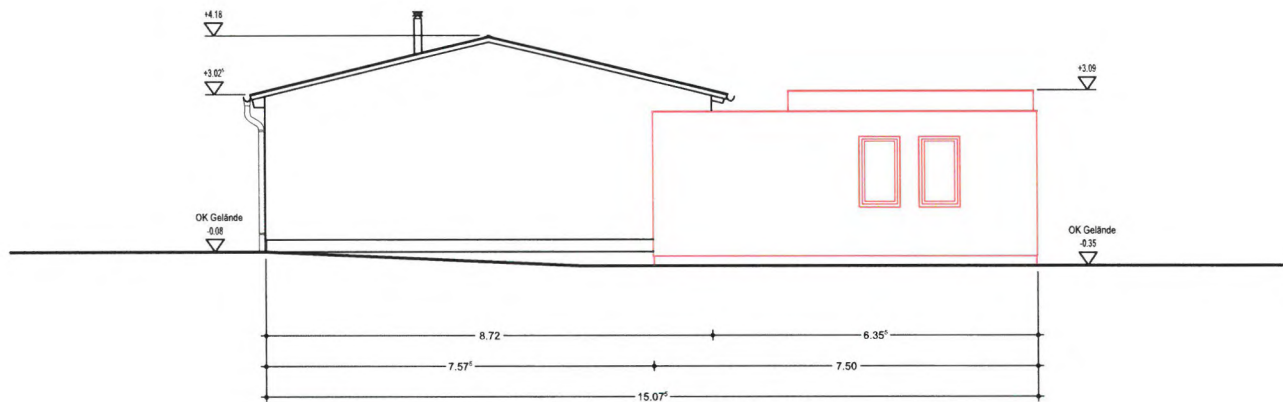

Legende :

- Mauerwerk - Bestand
- Beton unbewehrt - Bestand
- Mauerwerk - Abbruch
- Trockenbau - Abbruch
- Porenbeton Mauerwerk - Neubau
- Kalksandstein Mauerwerk - Neubau
- Beton bewehrt - Neubau
- Beton unbewehrt - Neubau
- Trockenbau - Neubau



ARCHITEKTURBÜRO HOFFMANN & HABERER


Bauherr : **Peenestadt Neukalen**  
Markt 1, 17154 Neukalen

Bauvorhaben : **Arztpraxis**  
Umbau und Erweiterung  
17154 Neukalen  
Strasse der Freundschaft 13b

Zeichnung : **Ansicht - Schnitt**  
Abbruch-Neubau

Objekt-Nr. 2015 - 12	Maßstab 1 : 100	Datum 27.10.2015	Bearbeiter M. Lippold	Zeichnung-Nr. <b>2B</b>
-------------------------	--------------------	---------------------	--------------------------	----------------------------

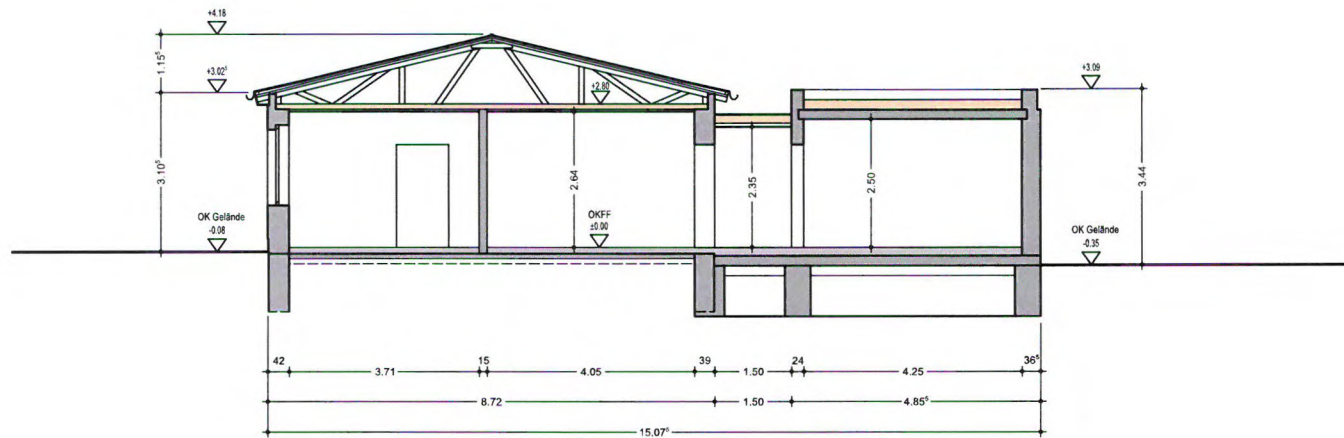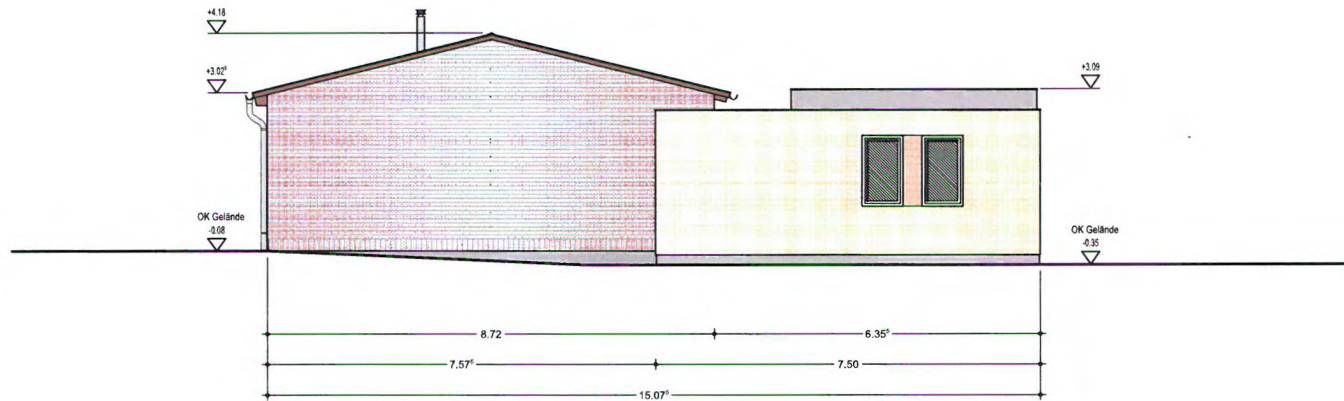

 ARCHITEKTURBÜRO HOFFMANN & HABERER

Bauherr : **Peenestadt Neukalen**  
Markt 1, 17154 Neukalen

Bauvorhaben : **Arztpraxis**  
Umbau und Erweiterung  
17154 Neukalen  
Strasse der Freundschaft 13b

Zeichnung : **Ansicht - Schnitt**  
Planung

Objekt-Nr. 2015 - 12	Maßstab 1 : 100	Datum 27.10.2015	Bearbeiter M. Lippold	Zeichnung-Nr. <b>2c</b>
-------------------------	--------------------	---------------------	--------------------------	----------------------------