

Beschlussvorlage		Vorlage-Nr: 2014/MC/665
Federführend: Amt für Bau und Liegenschaften		Status: öffentlich
		Datum: 09.09.2014
		Verfasser: Frau C. Pinno
		FBL: Herr J. Banek
Ausbauplanung der Basedower Straße in Malchin		
Behandlung	Termin	Beratungsfolge
Öffentlich	10.09.2014	Ausschuss für Stadtentwicklung, Bau, Verkehr und Umwelt Stadt Malchin
Öffentlich	17.09.2014	Stadtvertretung der Stadt Malchin

Beschlussvorschlag:

Der vorgelegten Ausbauplanung durch das Ingenieurbüro ibn Neukalen zur Basedower Straße wird zugestimmt.

Sach- und Rechtslage:


§22 KV Entscheidung der Gemeinde





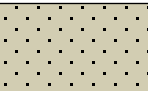



 
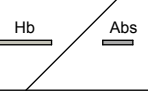
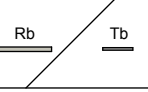
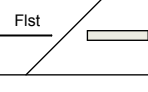

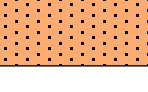
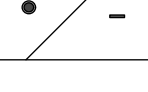
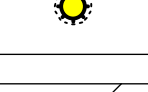
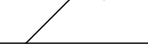
Finanzielle Auswirkungen:

Die voraussichtlichen Gesamtkosten belaufen sich auf ca.886.500,00€.Im Haushaltsplan 2014 sind 50.000,00€ eingestellt, mit Verpflichtungsermächtigung in 2015 in Höhe von 653.,200 €. Der Restbetrag wird im Haushalt 2015 veranschlagt.

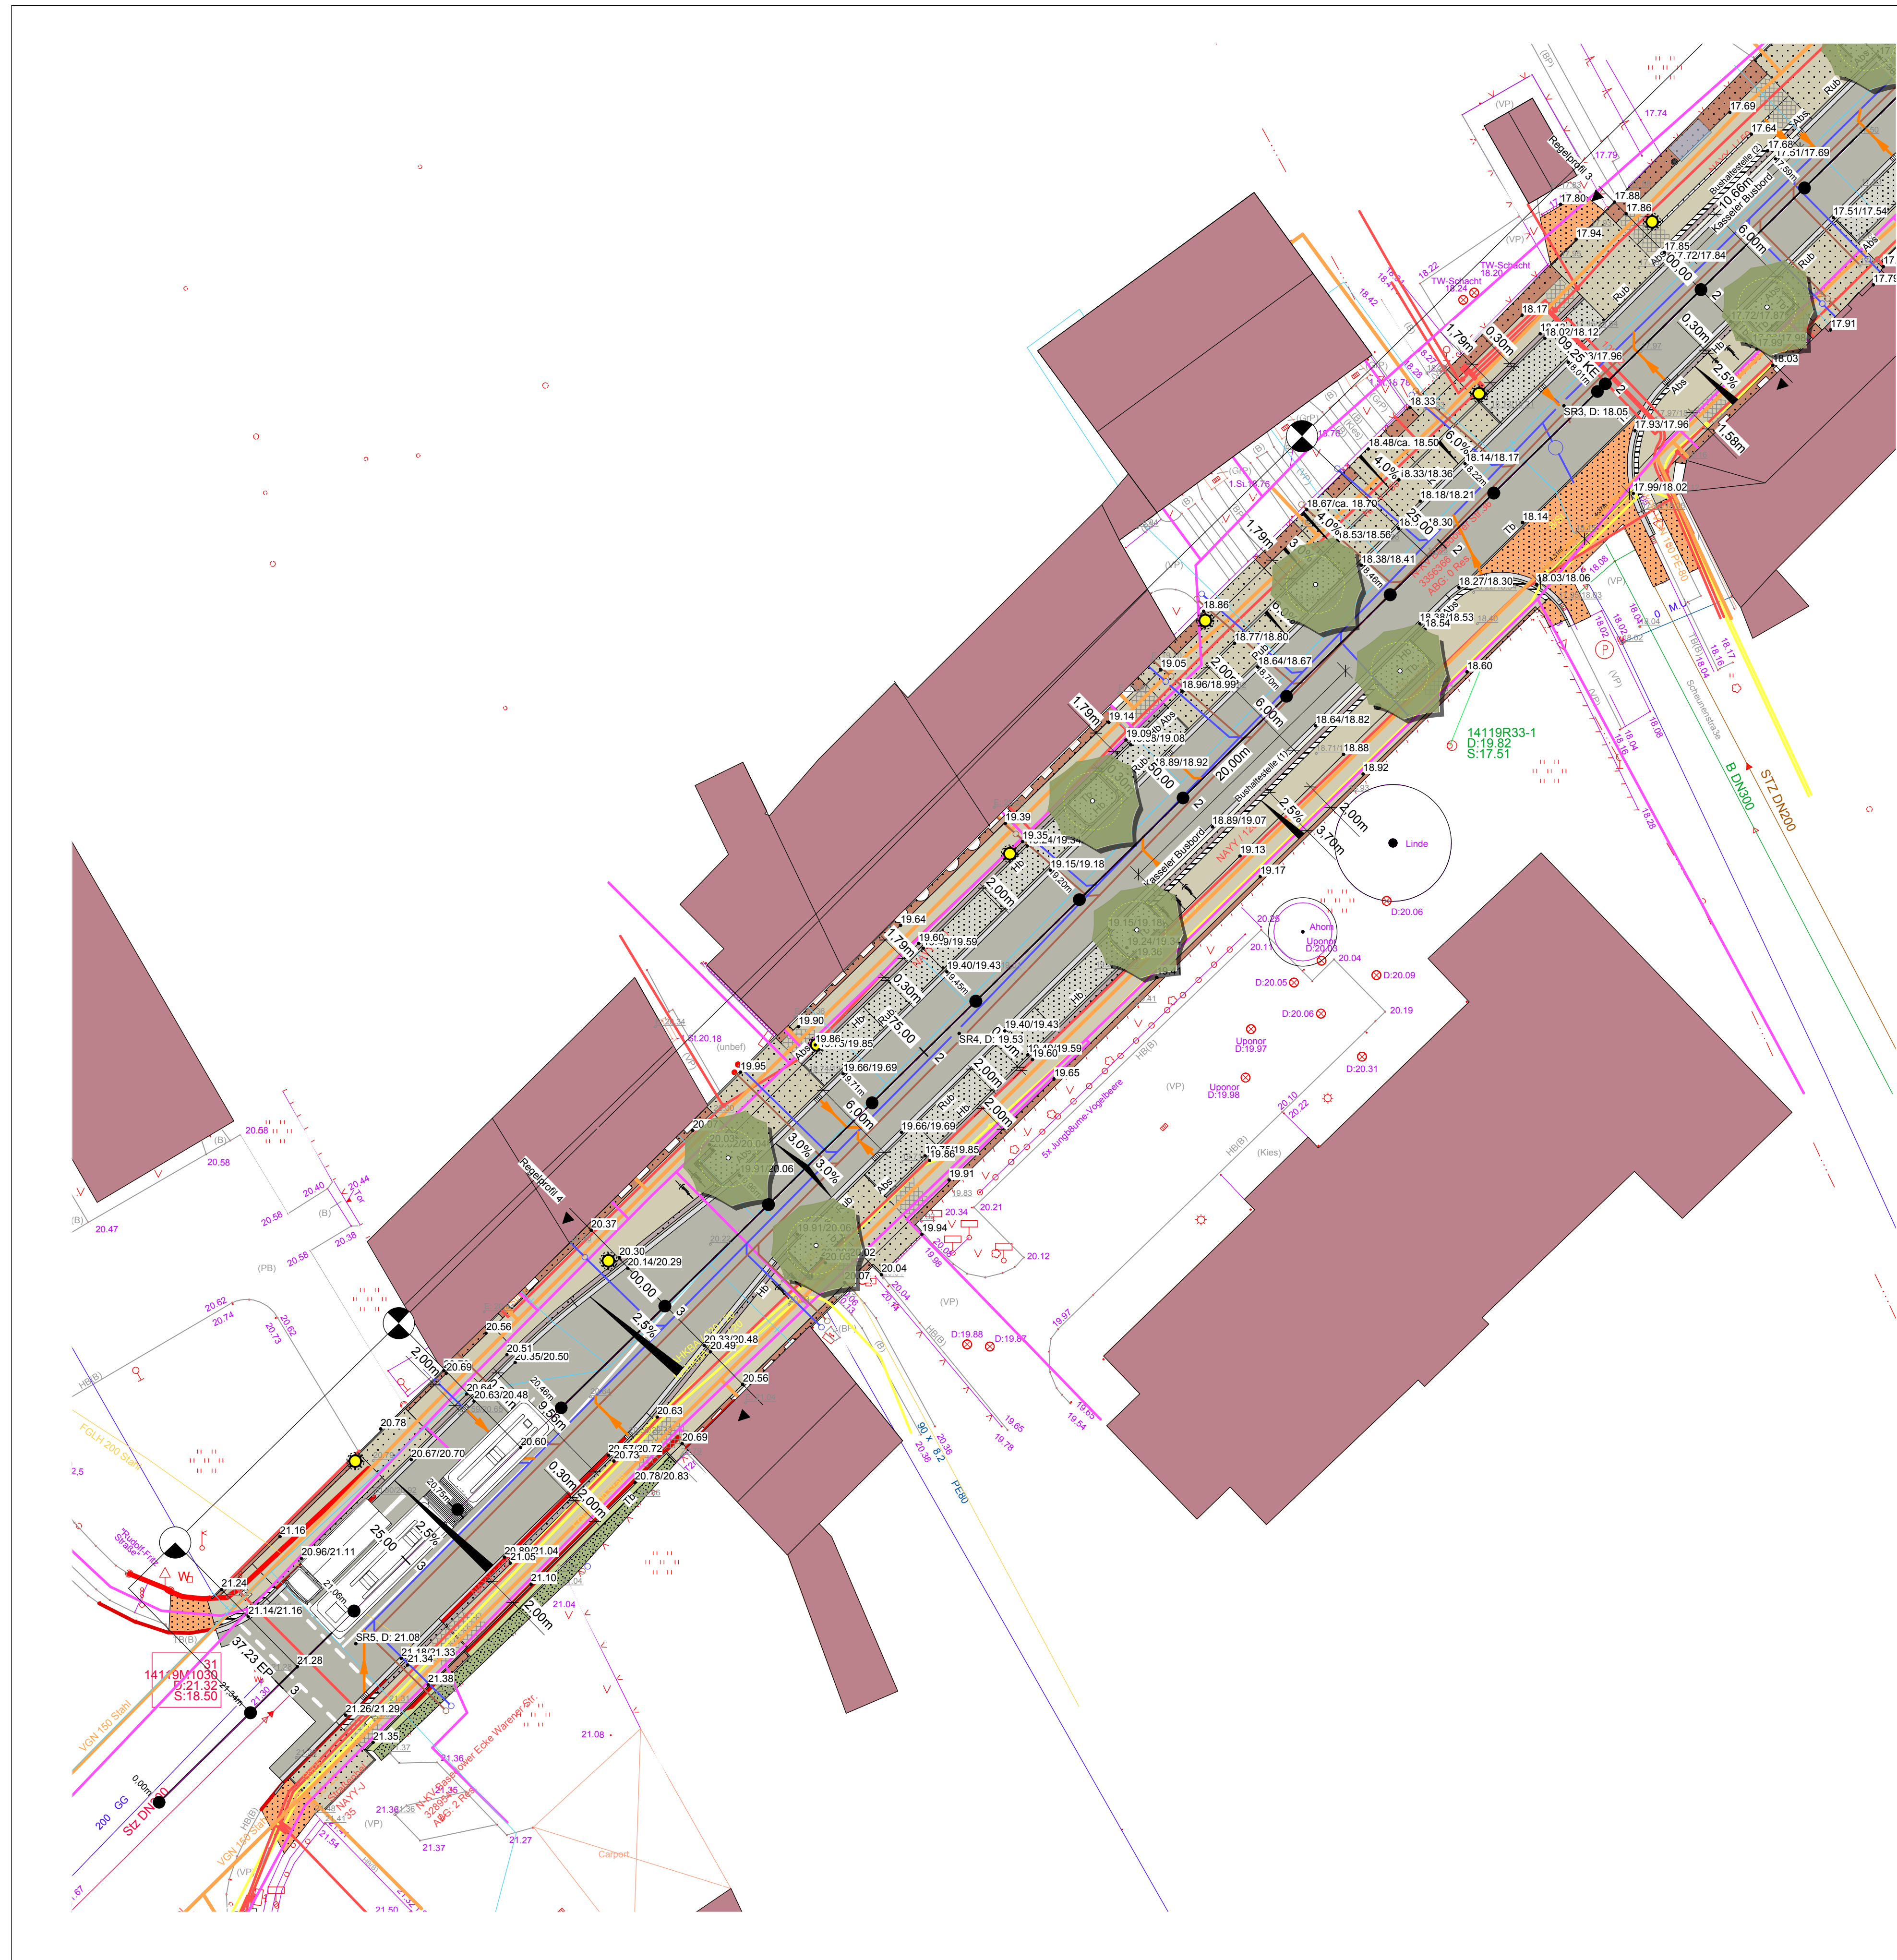
Anlagen:

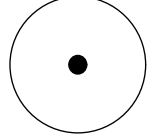
Planungsunterlagen




-  Baum Bestand
-  Baum Planung
-  Betonpflaster Gehweg
-  Sicherheitsstreifen
-  Betonpflaster Zufahrten
-  Stellplätze (Längsaufstellung)
-  Straße (Asphalt)
-  wassergebundene Decke
-  Blindenleitplatten
-  Hochbord / Absenker
-  Rundbord / Tiefbord
-  Flachstahl / Kasseler Busbord
-  Grünfläche
-  Anpassungsbereiche Pflaster
-  Papierkorb / Fahrradbügel
-  Straßenbeleuchtung
-  Höhe Bestand / Höhe Planung

VORABZUG

Nr.	Art der Änderung	Datum	Gez.	
Lageplan Stat 0+200,00 - BE		Datum	Zeichen	
		gezeichnet	11.09.2014	tk
		geprüft:		
		Plannummer	4.1.1	
		Blattgröße	74/56	
		Maßstab	1:250	
Auftraggeber: Stadt Malchin Am Markt 1 17139 Malchin		Projekt: Erneuerung und Umgestaltung Basedower Straße Malchin Leistungsphase: GP		
Aufgestellt		 INGENIEURBÜRO NEUKALEN GmbH Am Markt 1 17154 Neukalen Tel.: (039958) 255-0 Fax: (039958) 255-90 @ info@ibn-neukalen.de Objekt-, Freiraum- und Landschaftsplanung www.ibn-neukalen.de		

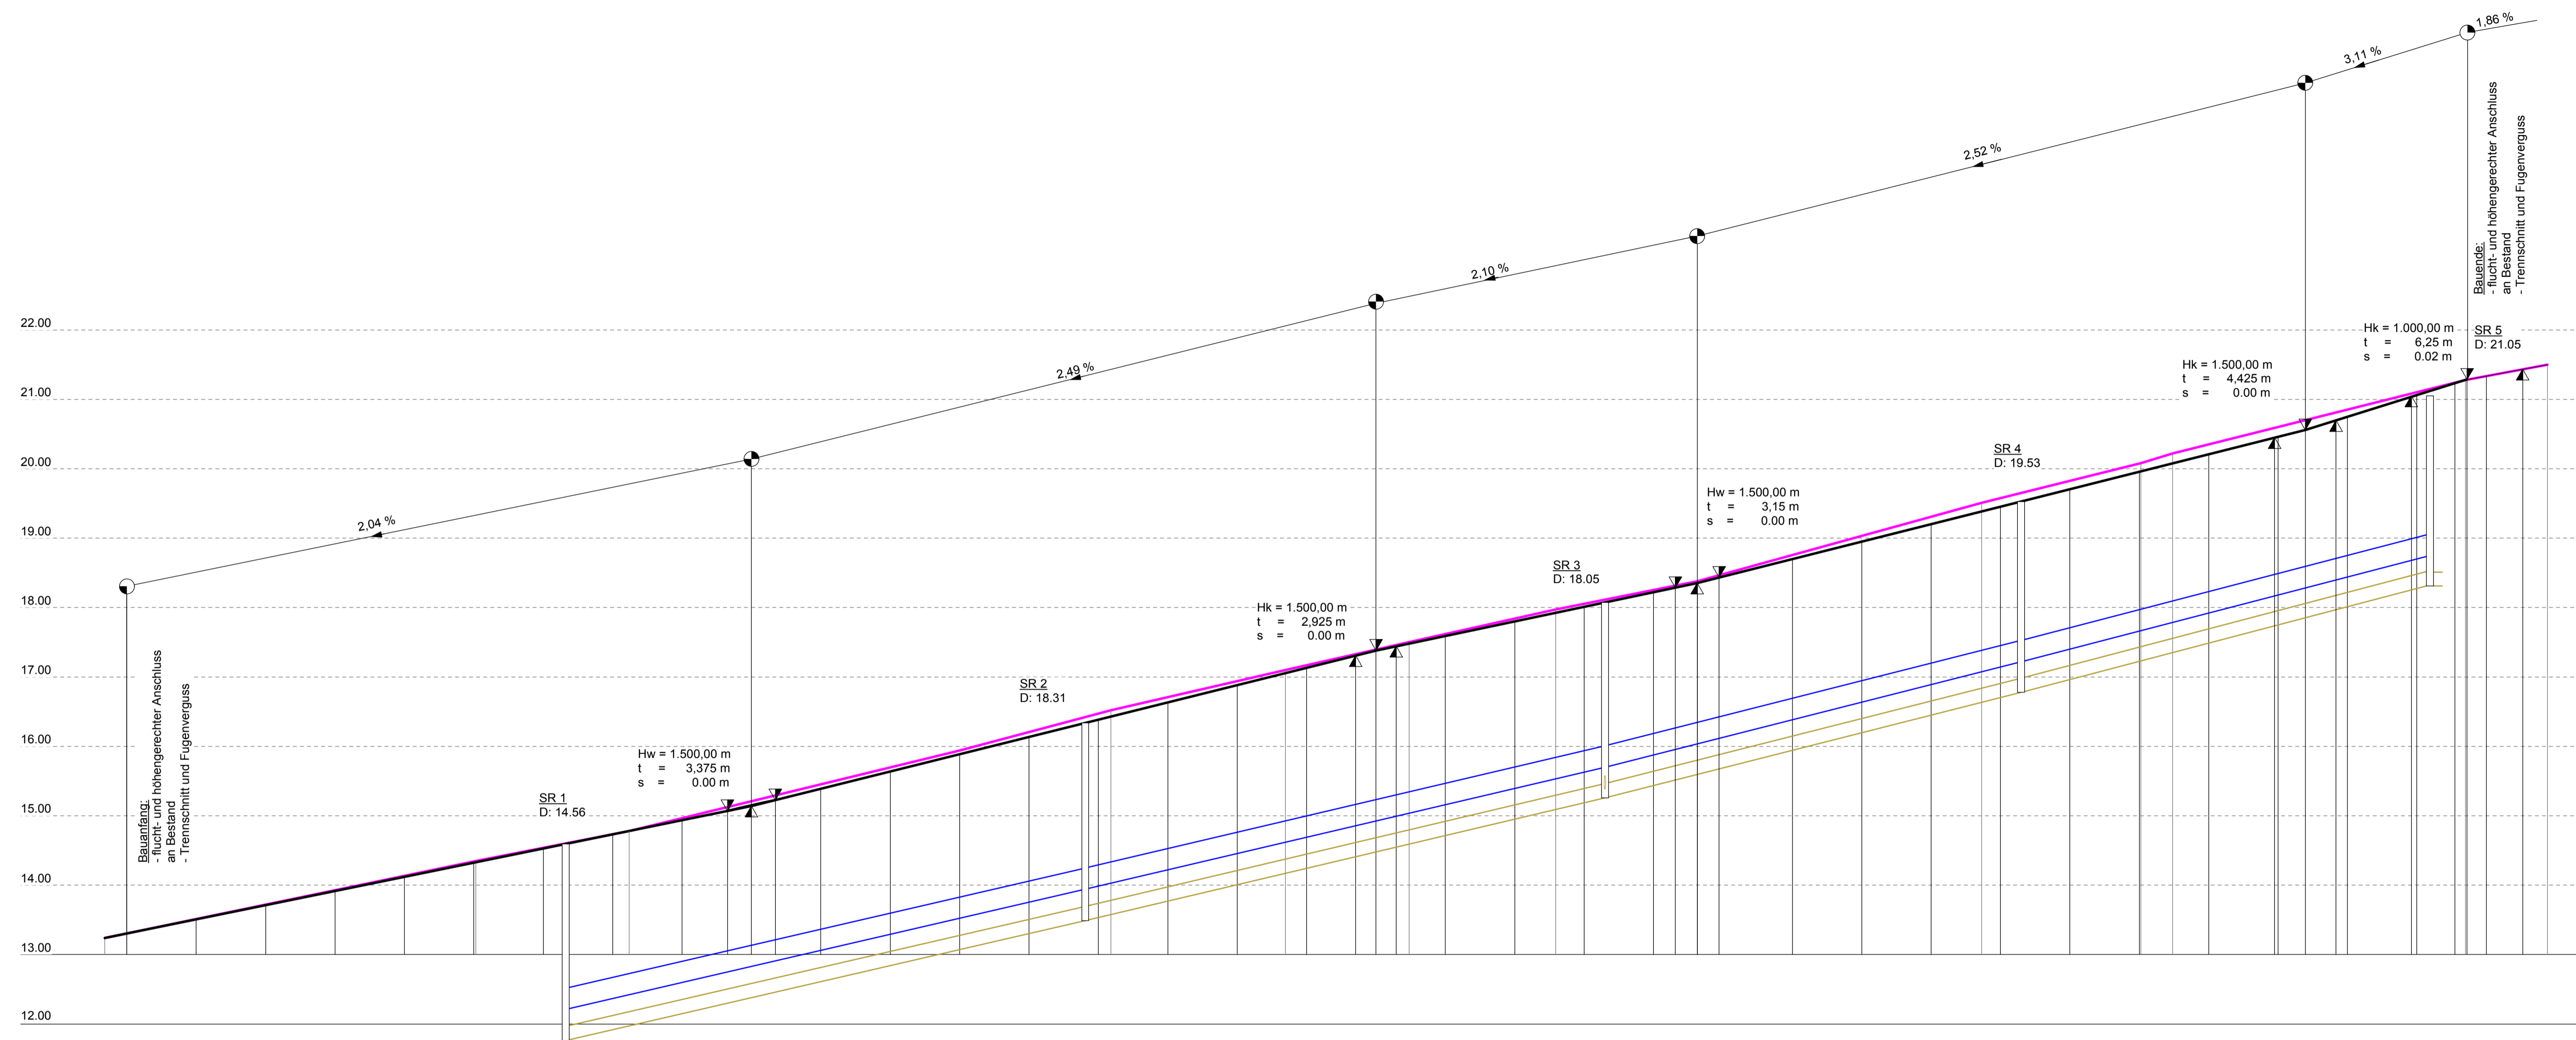

Stationierung	0+000.00	0+010.00	0+020.00	0+030.00	0+040.00	0+050.00	0+060.00	0+070.00	0+072.38	0+080.00	0+090.00	0+100.00	0+110.00	0+120.00	0+130.00	0+140.00	0+150.00	0+160.00	0+166.97	0+170.00	0+180.00	0+190.00	0+200.00	0+210.00	0+220.00	0+230.00	0+240.00	0+250.00	0+260.00	0+270.00	0+280.00	0+290.00	0+300.00	0+310.00	0+313.92	0+320.00	0+330.00	0+335.48	0+340.00	0+348.81			
Höhe Bestand	13.24	13.30				14.35		14.78						15.94		16.52				17.10		17.50		17.97		18.38				19.51		20.08	20.22				21.28			21.50			
Höhe Planung	13.24		13.51	13.71	13.91	14.12	14.32	14.53	14.73	14.94	15.14	15.39	15.64	15.89	16.14	16.38	16.63	16.88	17.10	17.13	17.38	17.59	17.80	18.01	18.22	18.35	18.46	18.70	18.95	19.20	19.45	19.71	19.96	20.22	20.21	20.46	20.60	20.78	21.07	21.24	21.34		
Regelprofile			RP 1									RP 2											RP 3																				

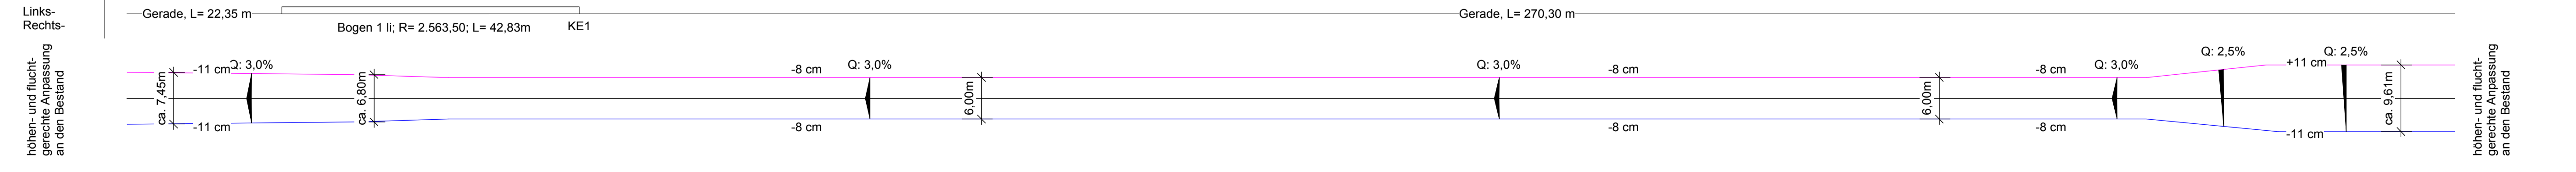

Nr.		Art der Änderung		Datum		Gez.	

Höhenplan		Datum	Zeichen
gezeichnet		19.08.2014	tk
geprüft			
Plannummer	3.1.3		
Blattgröße	.97/46		
Maßstab	L: 1:500 / H: 1:50		

Auftraggeber:
Stadt Malchin
Am Markt 1
17130 Malchin


Projekt:
Erneuerung und Umgestaltung Basedower Straße
Malchin

Leistungsphase:
GP (4)


Aufgestellt:

ibn INGENIEURBÜRO NEUKALEN GmbH
Am Markt 1
17154 Neukalen
Tel: (039956) 255-0
Fax: (039956) 255-80
@ info@ibn-neukalen.de
www.ibn-neukalen.de

VORABZUG

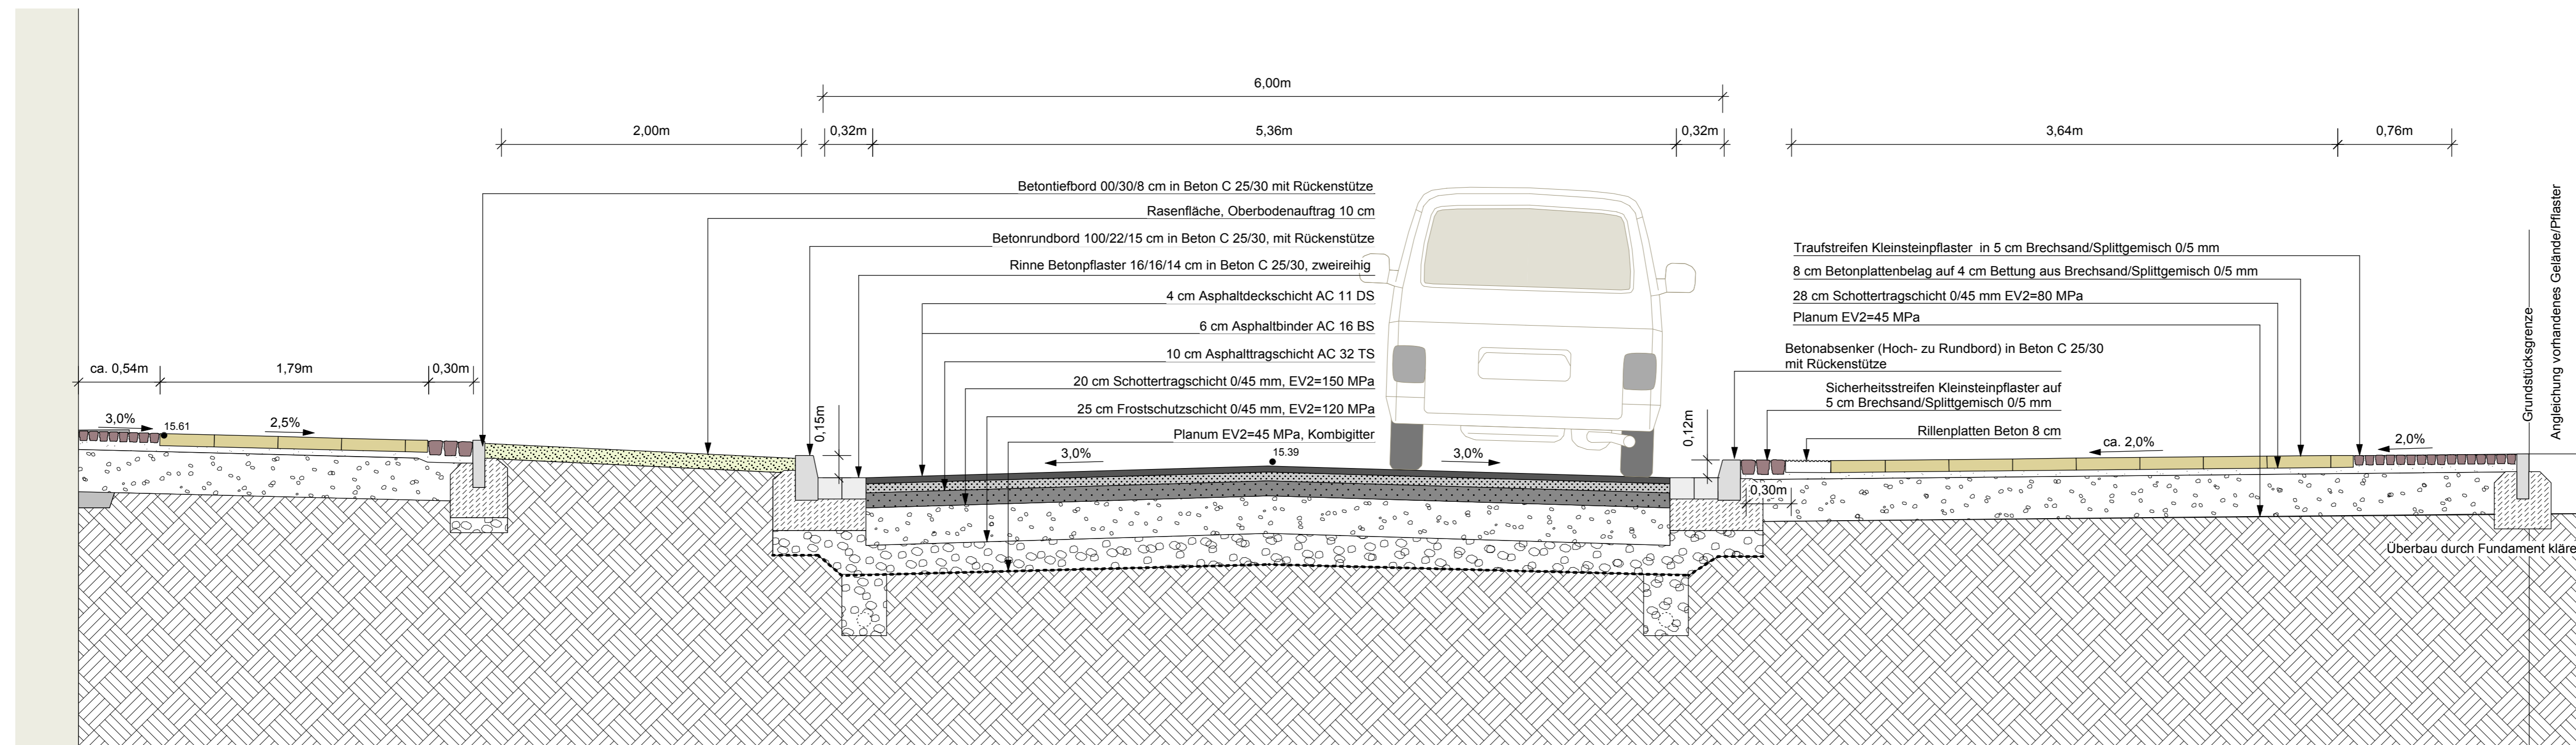


RP 3 - Stat. 0+200,00

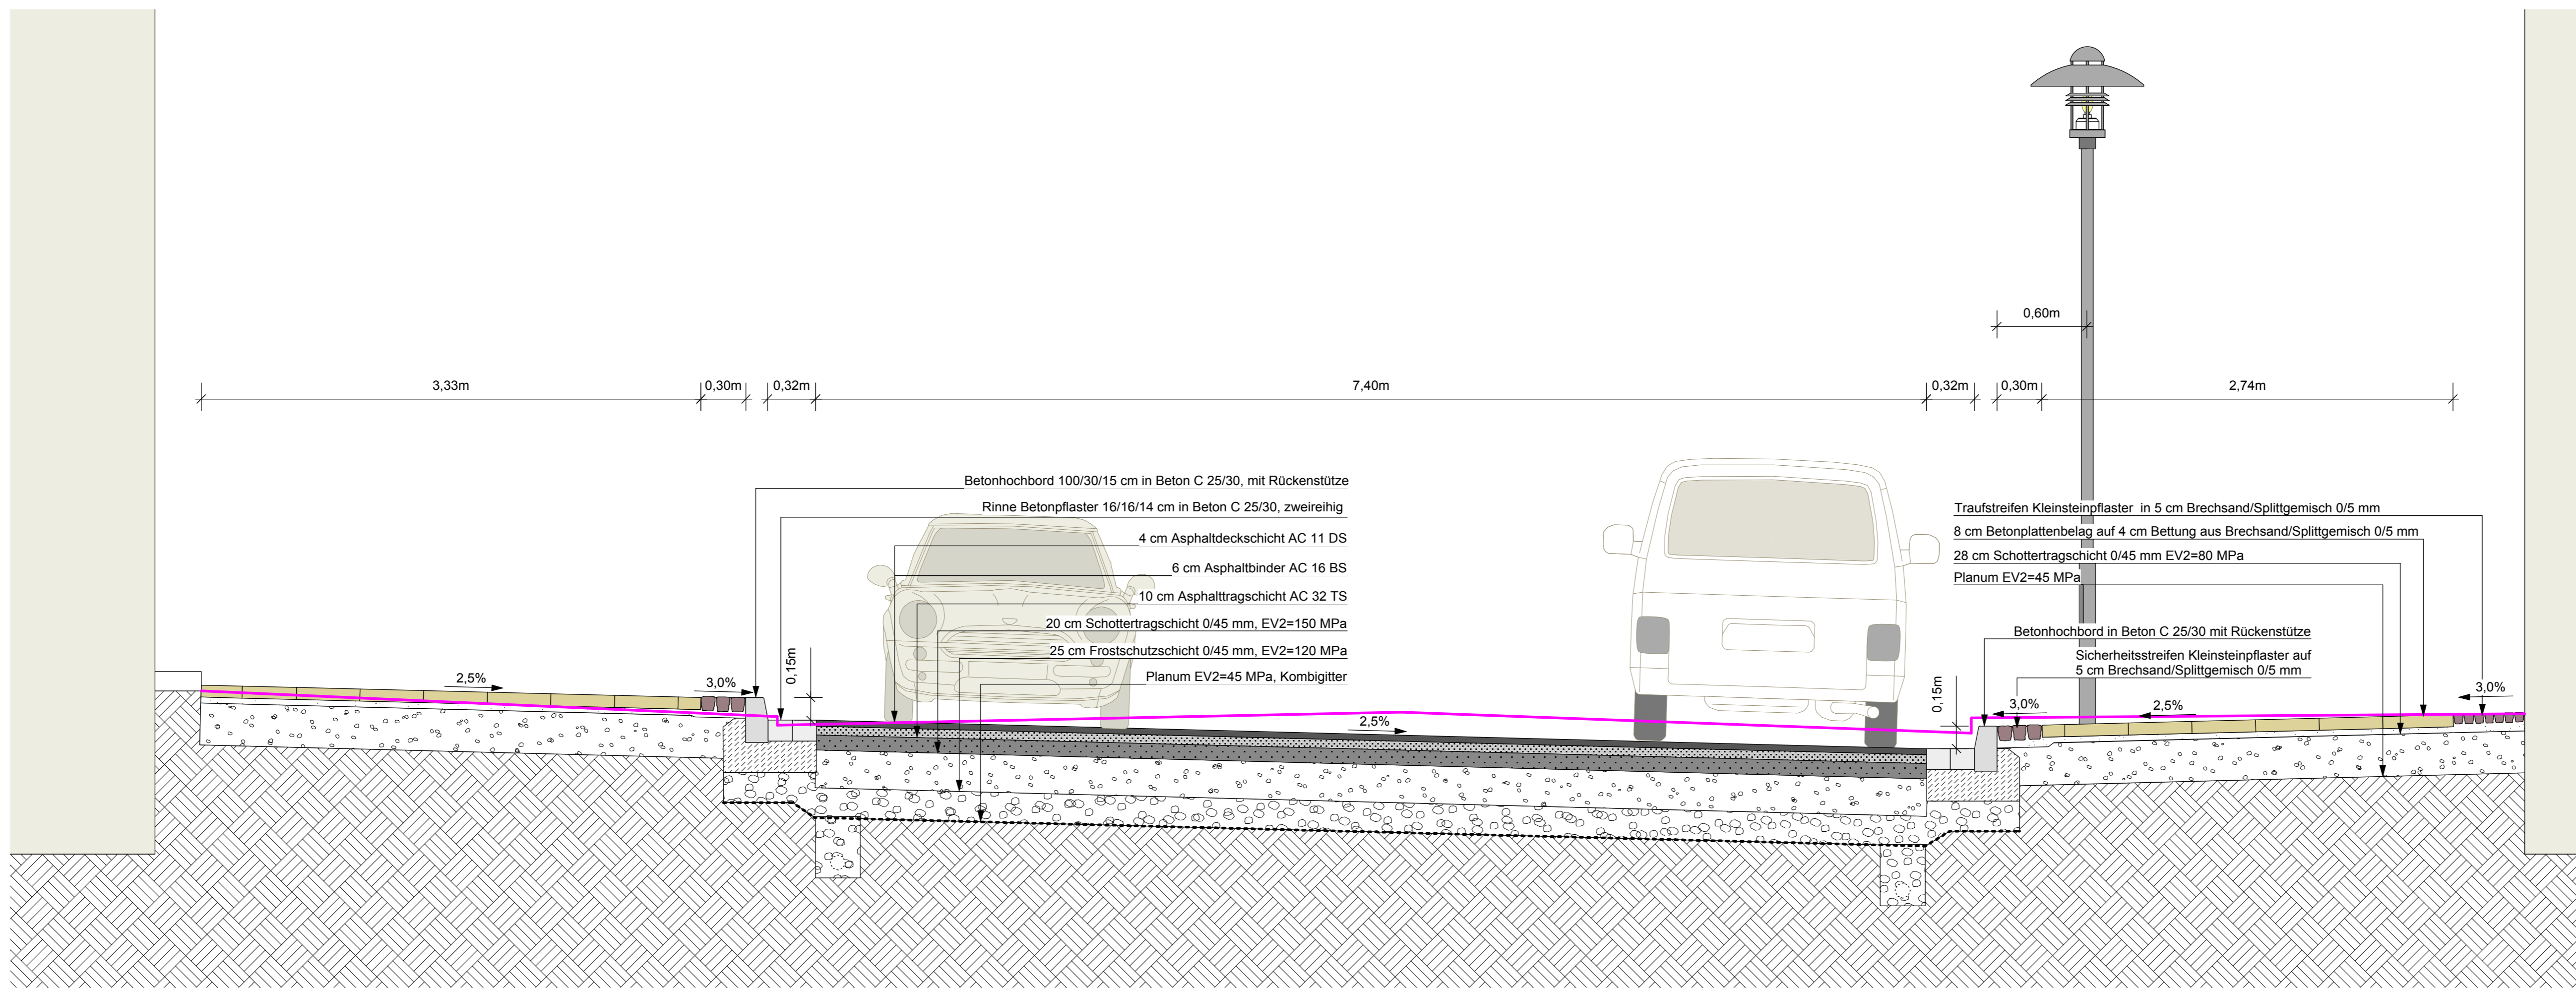


RP 4 - Stat. 0+300,00

**Ausbau Basedower Straße Malchin
Regelprofile 3-4**

Auftraggeber: Stadt Malchin Am Markt 1 17139 Malchin	Plannummer 4.2.2
	Maßstab 1:25
	Blattgröße 0,86/55
	LPH GP
Datum 19.08.14	Zeichen tk
<small>Wissen, Tat, Hoch- und Straßenbau Objekt-, Freizeit- und Landschaftsplanung</small>	

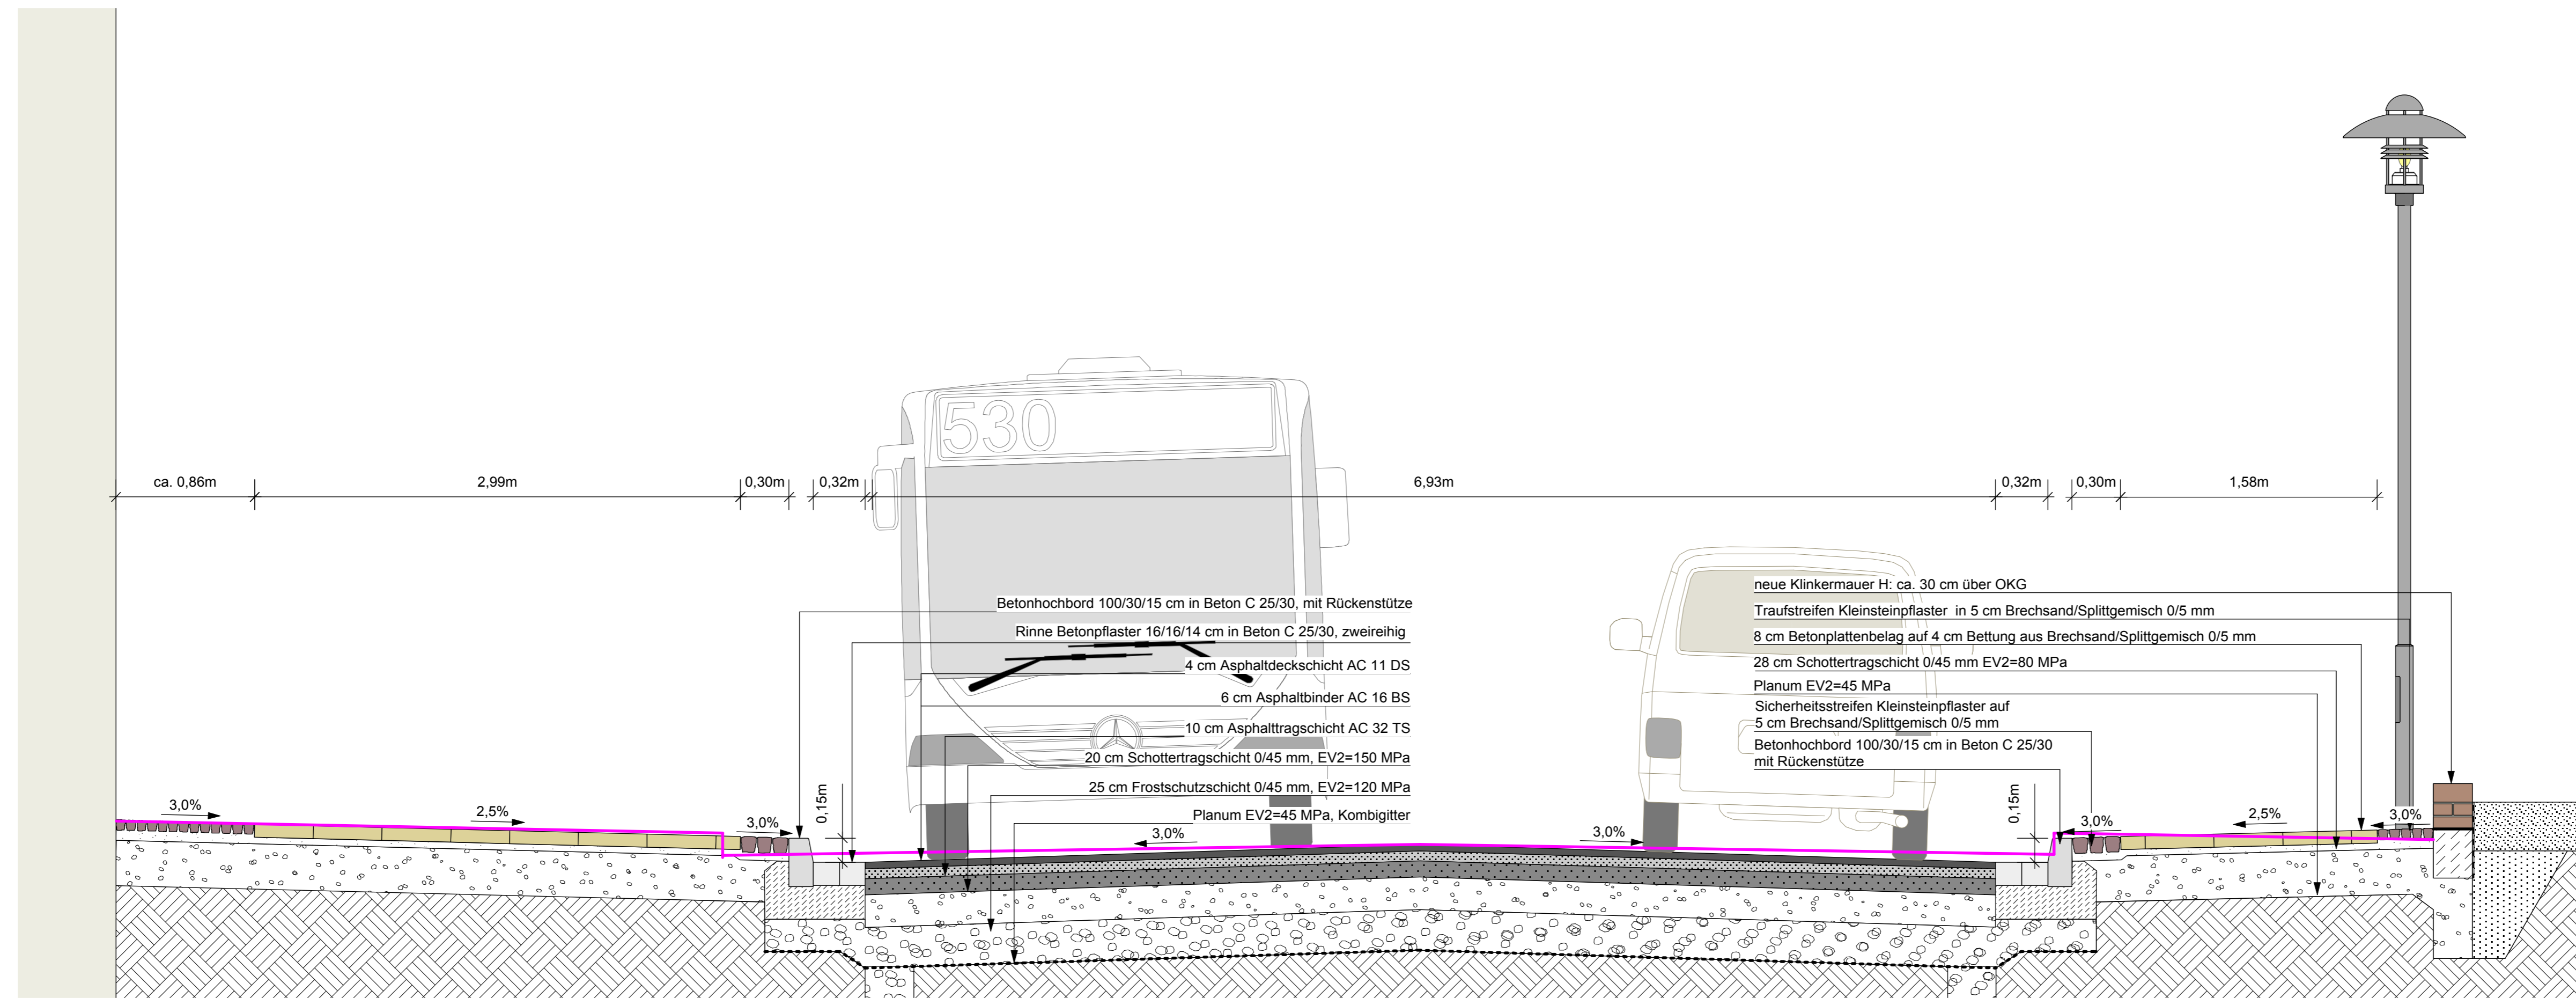

RP 1 - Stat. 0+014,40

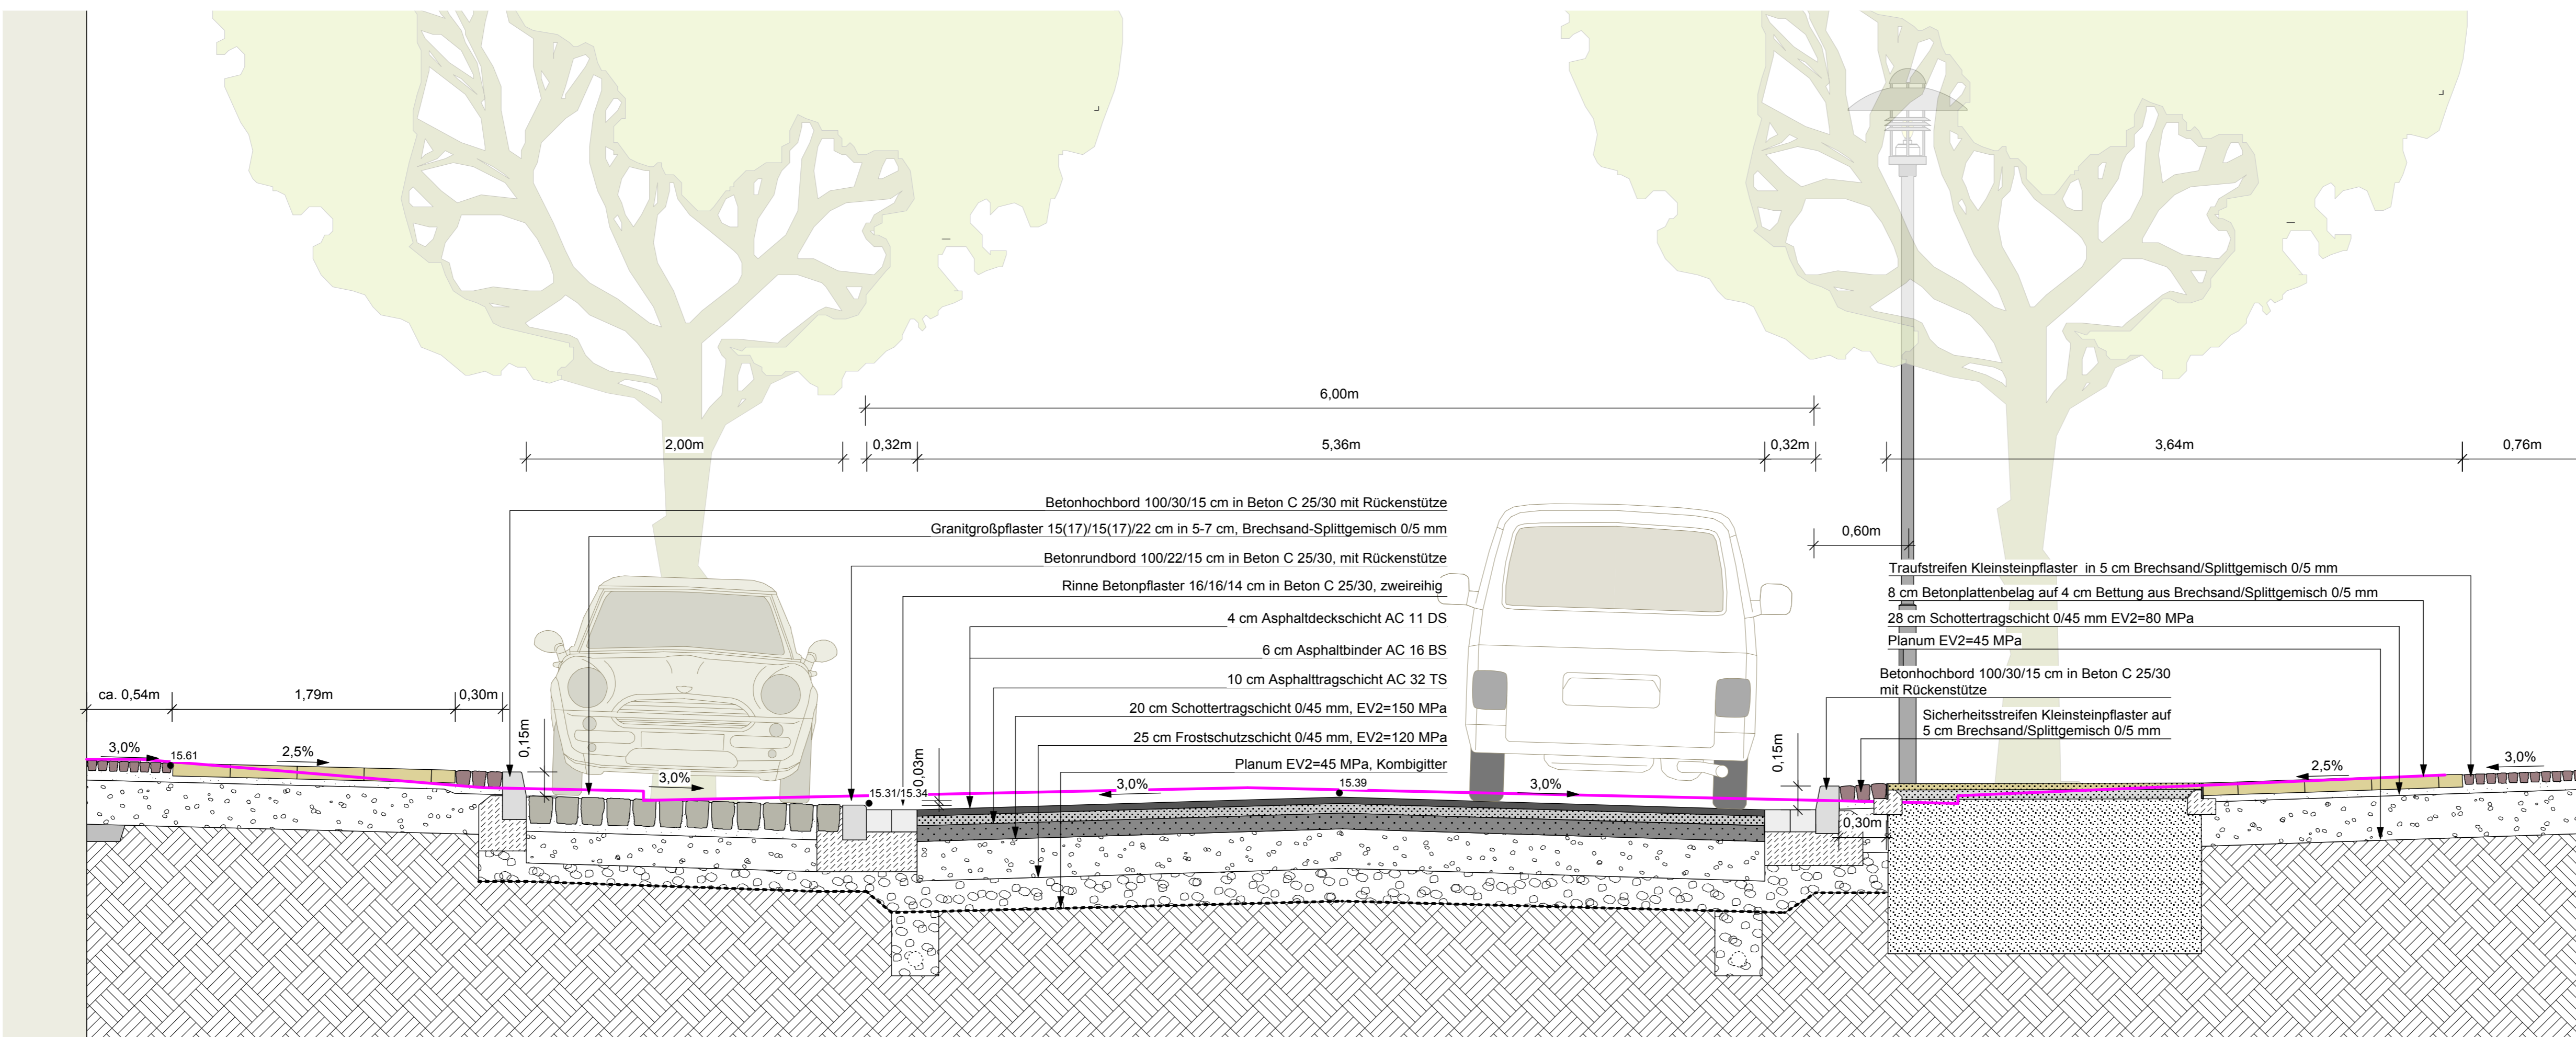

RP 2 - Stat. 0+100,00

Auftraggeber:		Plannummer:	4.2.1
Stadt Malchin Am Markt 1 17139 Malchin		Maßstab:	1:25
		Blattgröße:	0,84/57
		LPH:	GP
Datum:	19.08.14	Zeichen:	tk
gepr:		INGENIEURBÜRO NEUKALEN GmbH <small>Am Markt 1 17134 Neukalen Tel. (039956) 255-0 Fax (039956) 255-90 E-Mail: info@neukalen.de</small>	
gepr:		<small>Wasser-, Tief-, Hoch- und Straßenbau Objekt-, Fein- und Landschaftsplanung</small>	