

|  |               |                                 |
|--|---------------|---------------------------------|
| <b>Informationsvorlage</b>                                   |               | <b>Vorlage-Nr:</b> 2018/BAS/005 |
| Federführend:<br>Amt für Bau und Liegenschaften              |               | Status: öffentlich              |
|  |               | Datum: 07.03.2018               |
|  |               | Verfasser: Frau K. Raschke      |
|  |               | FBL: Herr J. Banek              |
| <b>BOV Basedow - Änderung der Gemeinde-/Gemarkungsgrenze</b> |               |                                 |
| <b>Behandlung</b>  | <b>Termin</b> | <b>Beratungsfolge</b>           |
| Öffentlich   | 27.03.2018    | Gemeindevertretung Basedow      |

**Information:**

Die Grenze zwischen der Gemeinde Basedow (Gemarkung Basedow Flur 3) und der Stadt Malchin (Gemarkung Wendischhagen Flur 1) verläuft innerhalb der alten Peene. Da im Bodenordnungsverfahren unzweckmäßige Grenzverläufe nach Möglichkeit zu heilen sind, wird die Änderung der Gemeinde-/Gemarkungsgrenze empfohlen. Die Grenzen sollen an die örtlichen Gegebenheiten, am heutigen Dahmer Kanal, angepasst werden. Der alte und neue Grenzverlauf ist in dem beigefügten Flurkartenauszug und Lageskizze farblich gekennzeichnet.

Der notwendige Änderungsbeschluss der Gemeindevertretung wird bis zur Vorlage des Bodenordnungsplanes, mit entsprechender Aussage zur Flächenänderung, eingeholt.


**Sach- und Rechtslage:** § 22 Kommunalverfassung M-V,  
§ 58 Abs. 2 Flurbereinigungsgesetz

**Finanzielle Auswirkungen:** derzeit keine

**Anlagen:** Flurkartenauszug, Lageskizze BOV Basedow

— alte Gemarkungsgrenze



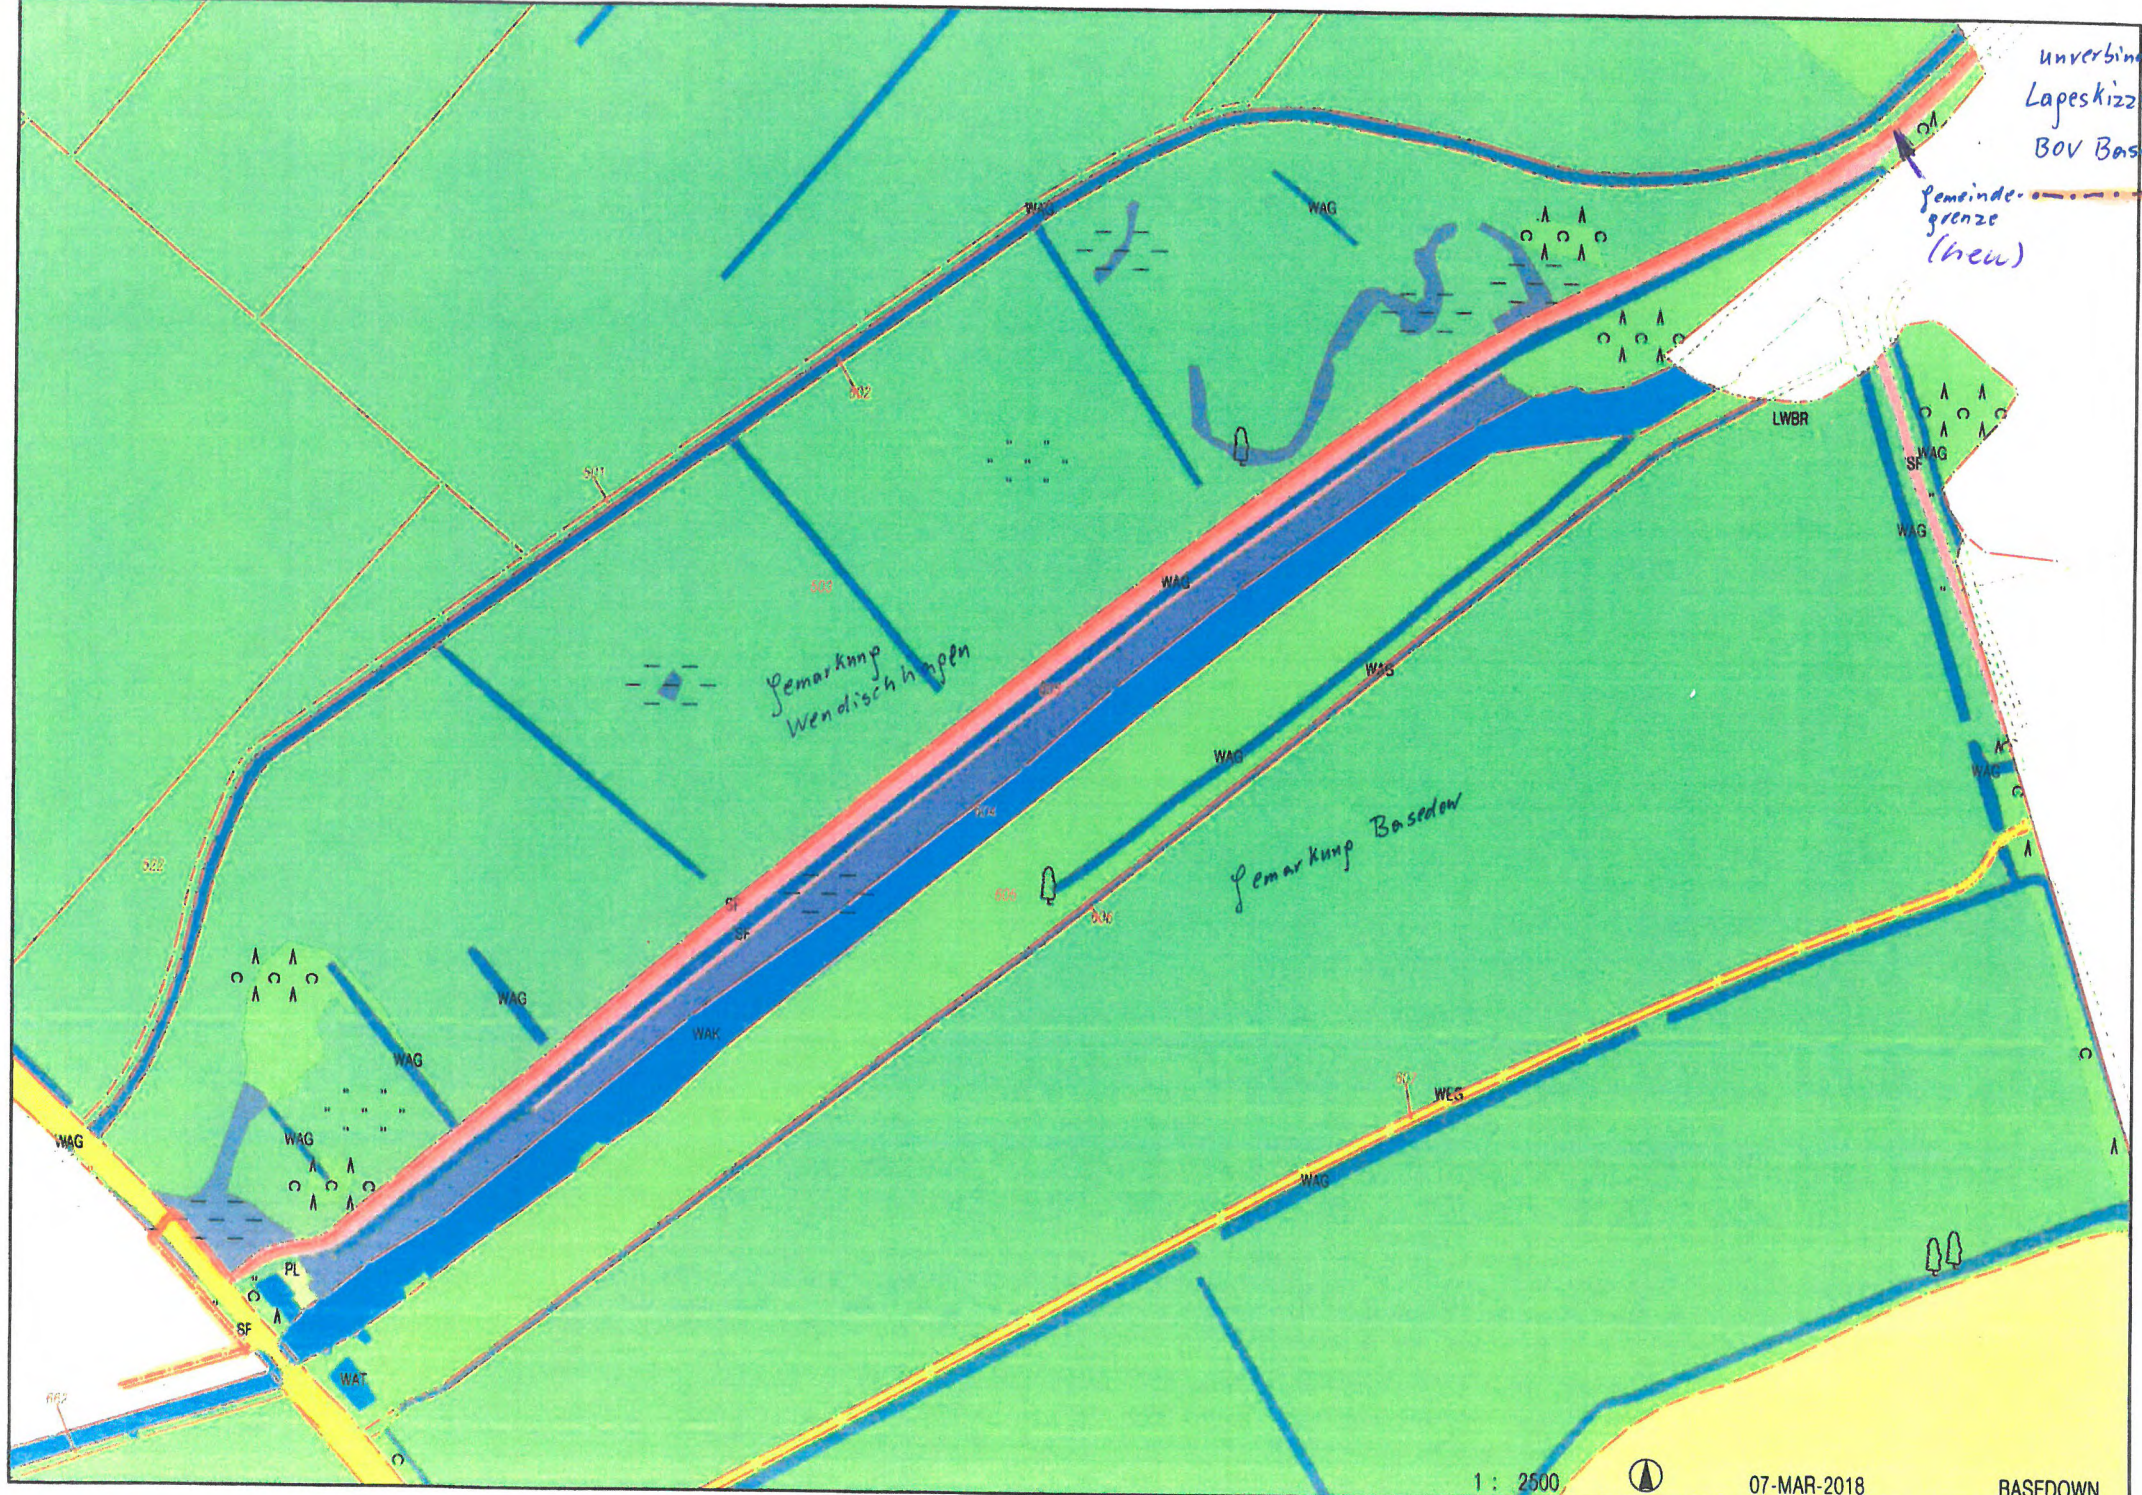

unverbindl.  
Lapeskizze  
BOV Basedow

Gemeindegrenze  
(neu)

Gemarkung  
Wendischhagen

Gemarkung  
Basedow

1 : 2500



07-MAR-2018

BASEDOWN