

<b>Beschlussvorlage</b>		<b>Vorlage-Nr:</b> 2019/BAS/005
Federführend: Amt für Bau und Liegenschaften		Status: öffentlich Datum: 15.03.2019 Verfasser: Herr R. Gellert FBL: Herr J. Banek
<b>Kostenspaltungsbeschluss aus Anlass der Erhebung von Straßenbaubeiträgen für die Erneuerung der Beleuchtung im Basedower Ortsteil Basedower Höhe 1. Anlage</b>		
<b>Behandlung</b>	<b>Termin</b>	<b>Beratungsfolge</b>
Öffentlich	07.05.2019	Gemeindevertretung Basedow

#### Beschlussvorschlag:

Für die Erhebung der Straßenbaubeiträge wird eine Kostenspaltung laut § 6 der Straßenbaubeitragssatzung für die Abrechnung der Beleuchtung der Baumaßnahme „Umstellung und Erneuerung der Straßenbeleuchtung auf LED-Technik“ (Anlagenverlauf: beginnt an der ersten Abzweigung der L 20 aus Malchin kommend und endet nach ca. 300 m am Flurstück 36/1) in der Gemeinde Basedow Ortsteil: Basedower Höhe beschlossen.

#### Sach- und Rechtslage:

Satzung der Gemeinde Basedow über die Erhebung von Beiträgen für den Ausbau von Straßen, Wegen und Plätzen

Nach der ständigen Rechtsprechung des OVG Greifswald entsteht für eine beitragsfähige Straßenbaumaßnahme, welche sich nicht auf alle Teile (Teileinrichtungen) dieser Anlage erstreckt, nur dann die sachliche Beitragspflicht als Voraussetzung für die Erhebung endgültiger Straßenbaubeiträge, wenn auch ein Beschluss zur Kostenspaltung vorliegt. Unter Kostenspaltung wird die getrennte (endgültige) Abrechnung einer straßenbaulichen Maßnahme für eine Teileinrichtung einer Verkehrsanlage verstanden.

Die Beleuchtung im Ortsteil Basedower Höhe (Anlagenverlauf: beginnt an der ersten Abzweigung der L 20 aus Malchin kommend und endet nach ca. 300 m am Flurstück 36/1) der Gemeinde Basedow wurde bereits 2016 ohne Teileinrichtung Fahrbahn, Straßenentwässerung und Gehweg erneuert und ausgebaut.

Im Interesse der Finanzlage der Gemeinde Basedow ist eine Kostenspaltung notwendig, weil Fahrbahn, Straßenentwässerung und Gehweg demnächst nicht erneuert werden. Die Beleuchtung ist ihrer Funktion nach selbständig nutzbar.

#### Finanzielle Auswirkungen:


Sachkonto	Betrag €	Erg.-HH	Fin.-HH (investiv)	einmalig	laufend	Bemerkungen
<b>Ausgaben:</b>						
<b>Einnahmen:</b>						
05/5.4.1.00/0005.682590	5.000,00		X	X		circa





- 1. Anlage
- 2. Anlage
- 3. Anlage
- Standorte Beleuchtung

# 1. Anlage - Beleuchtung Basedower Höhe

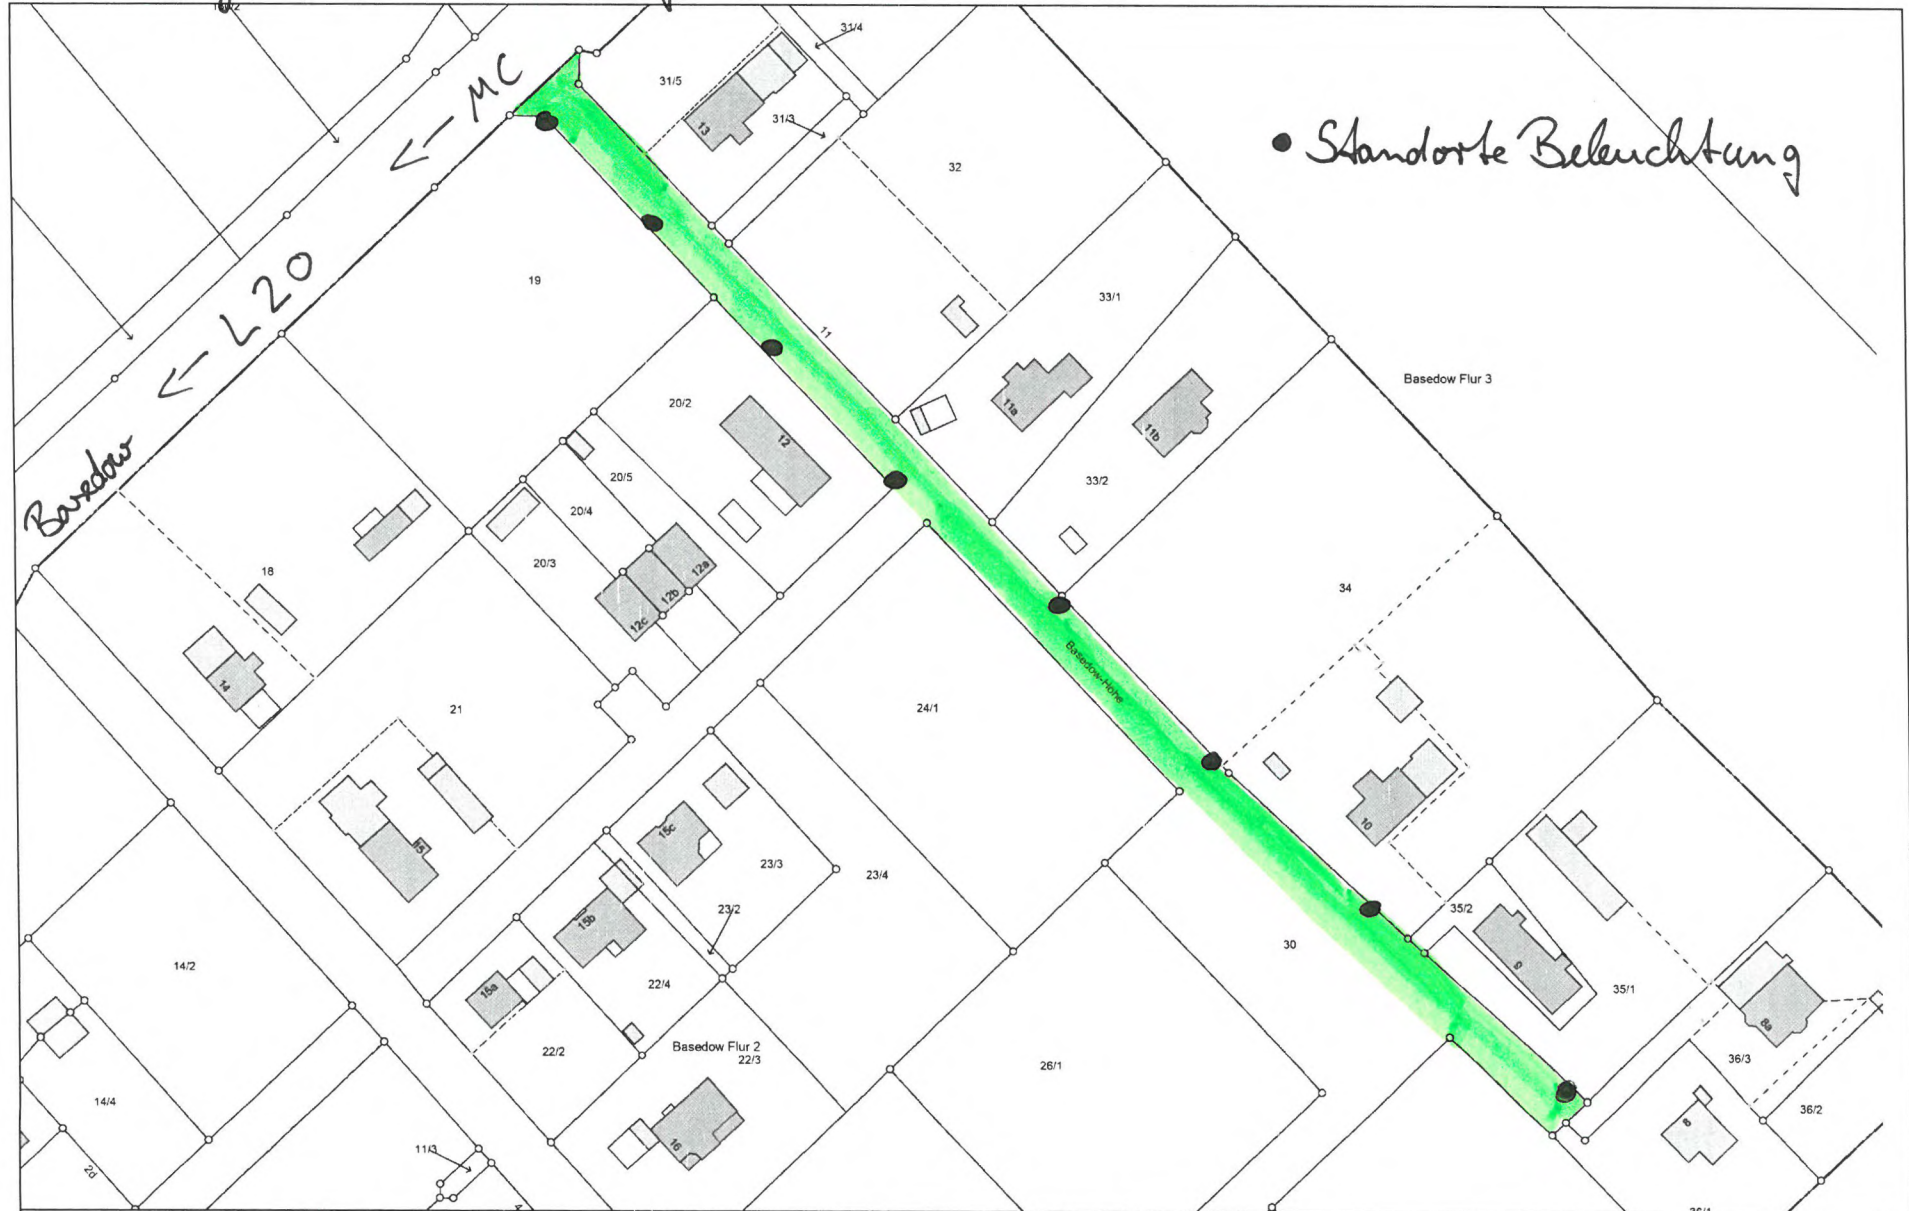

• Standorte Beleuchtung

Auszug aus dem Katasterkartenwerk  
nur für den internen Gebrauch

Maßstab 1:1500, Auszug ist genordet  
Datum: 15.03.2019