

Beschlussvorlage		Vorlage-Nr: 2020/MC/080
Federführend: Amt für Bau- und Liegenschaften		Status: öffentlich Datum: 20.10.2020 Verfasser: Frau K. Raschke FBL: Herr J. Banek
Zustimmung zur Änderung eines Abschnittes der Gemeindegrenze zwischen der Gemeinde Gielow und der Stadt Malchin im Rahmen des Bodenordnungsverfahrens Gielow		
Behandlung	Termin	Beratungsfolge
Öffentlich	02.11.2020	Ausschuss für Stadtentwicklung, Bau, Verkehr und Umwelt Stadt Malchin
Nichtöffentlich	17.11.2020	Hauptausschuss Stadt Malchin
Öffentlich	09.12.2020	Stadtvertretung der Stadt Malchin

Beschlussvorschlag:

Der Änderung der Gemeindegrenze zwischen der Gemeinde Gielow und der Stadt Malchin im Bereich Gemarkung Gielow, Flur 4 und Gemarkung Malchin, Flur 20 (Betriebsgelände der Ceravis Real Estate GmbH) wird zugestimmt.

Sach- und Rechtslage:

§ 11 und 22 Kommunalverfassung M-V
§ 58 Flurbereinigungsgesetz

Die Landgesellschaft Mecklenburg-Vorpommern GmbH hat mit Schreiben vom 15.10.2020 mitgeteilt, dass die Grenze zwischen der Gemeinde Gielow und der Stadt Malchin im o.g. Bereich bereinigt werden soll. Grund hierfür ist die Überbauung der Gemeinde-/Gemarkungsgrenze mit einem Lagergebäude im alten Bestand. Es handelt sich hierbei um eine Fläche in Größe von 236 m².


Die in der Anlage beigefügten Lagepläne zeigen den alten und neuen Grenzverlauf.

Finanzielle Auswirkungen:

Es entstehen keine Kosten.

Anlagen:

Kartenauszug alter Bestand, Gemeindegrenzänderungskarte

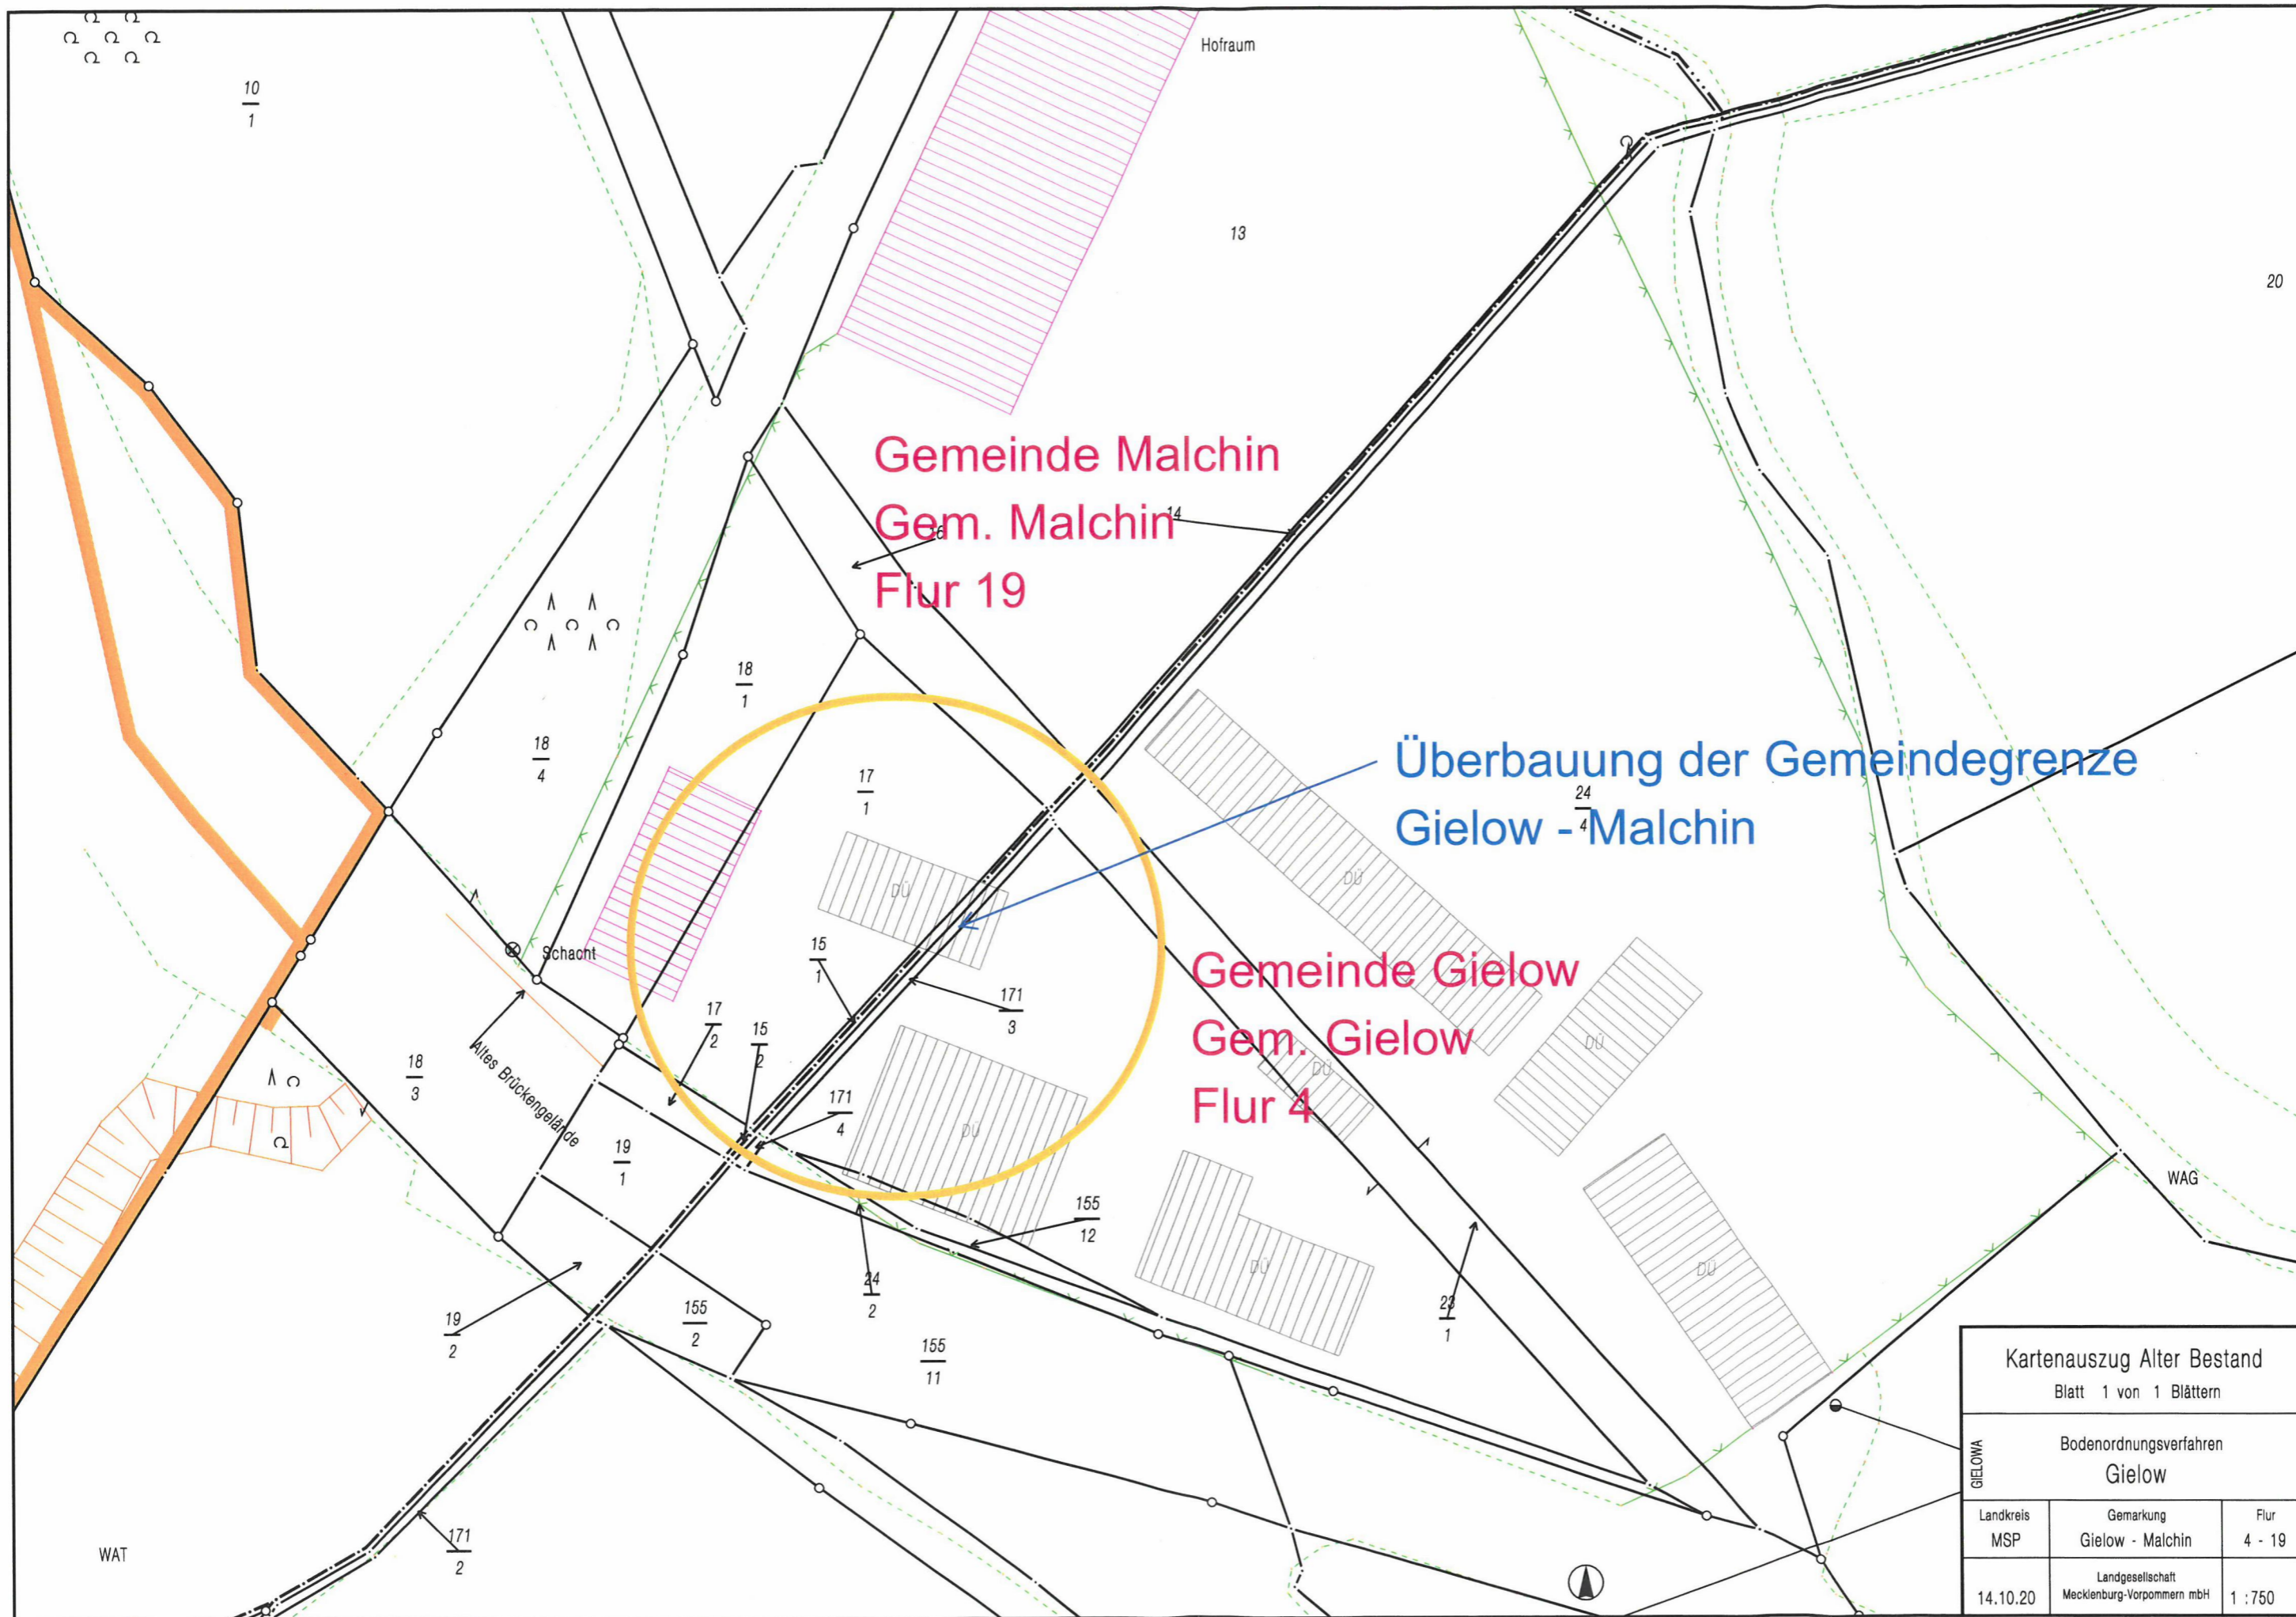


Gemeinde Malchin
 Gem. Malchin
 Flur 19

Überbauung der Gemeindegrenze
 Gielow - Malchin

Gemeinde Gielow
 Gem. Gielow
 Flur 4

Kartenauszug Alter Bestand		
Blatt 1 von 1 Blättern		
Bodenordnungsverfahren		
Gielow		
Landkreis MSP	Gemarkung Gielow - Malchin	Flur 4 - 19
14.10.20	Landgesellschaft Mecklenburg-Vorpommern mbH	1 : 750

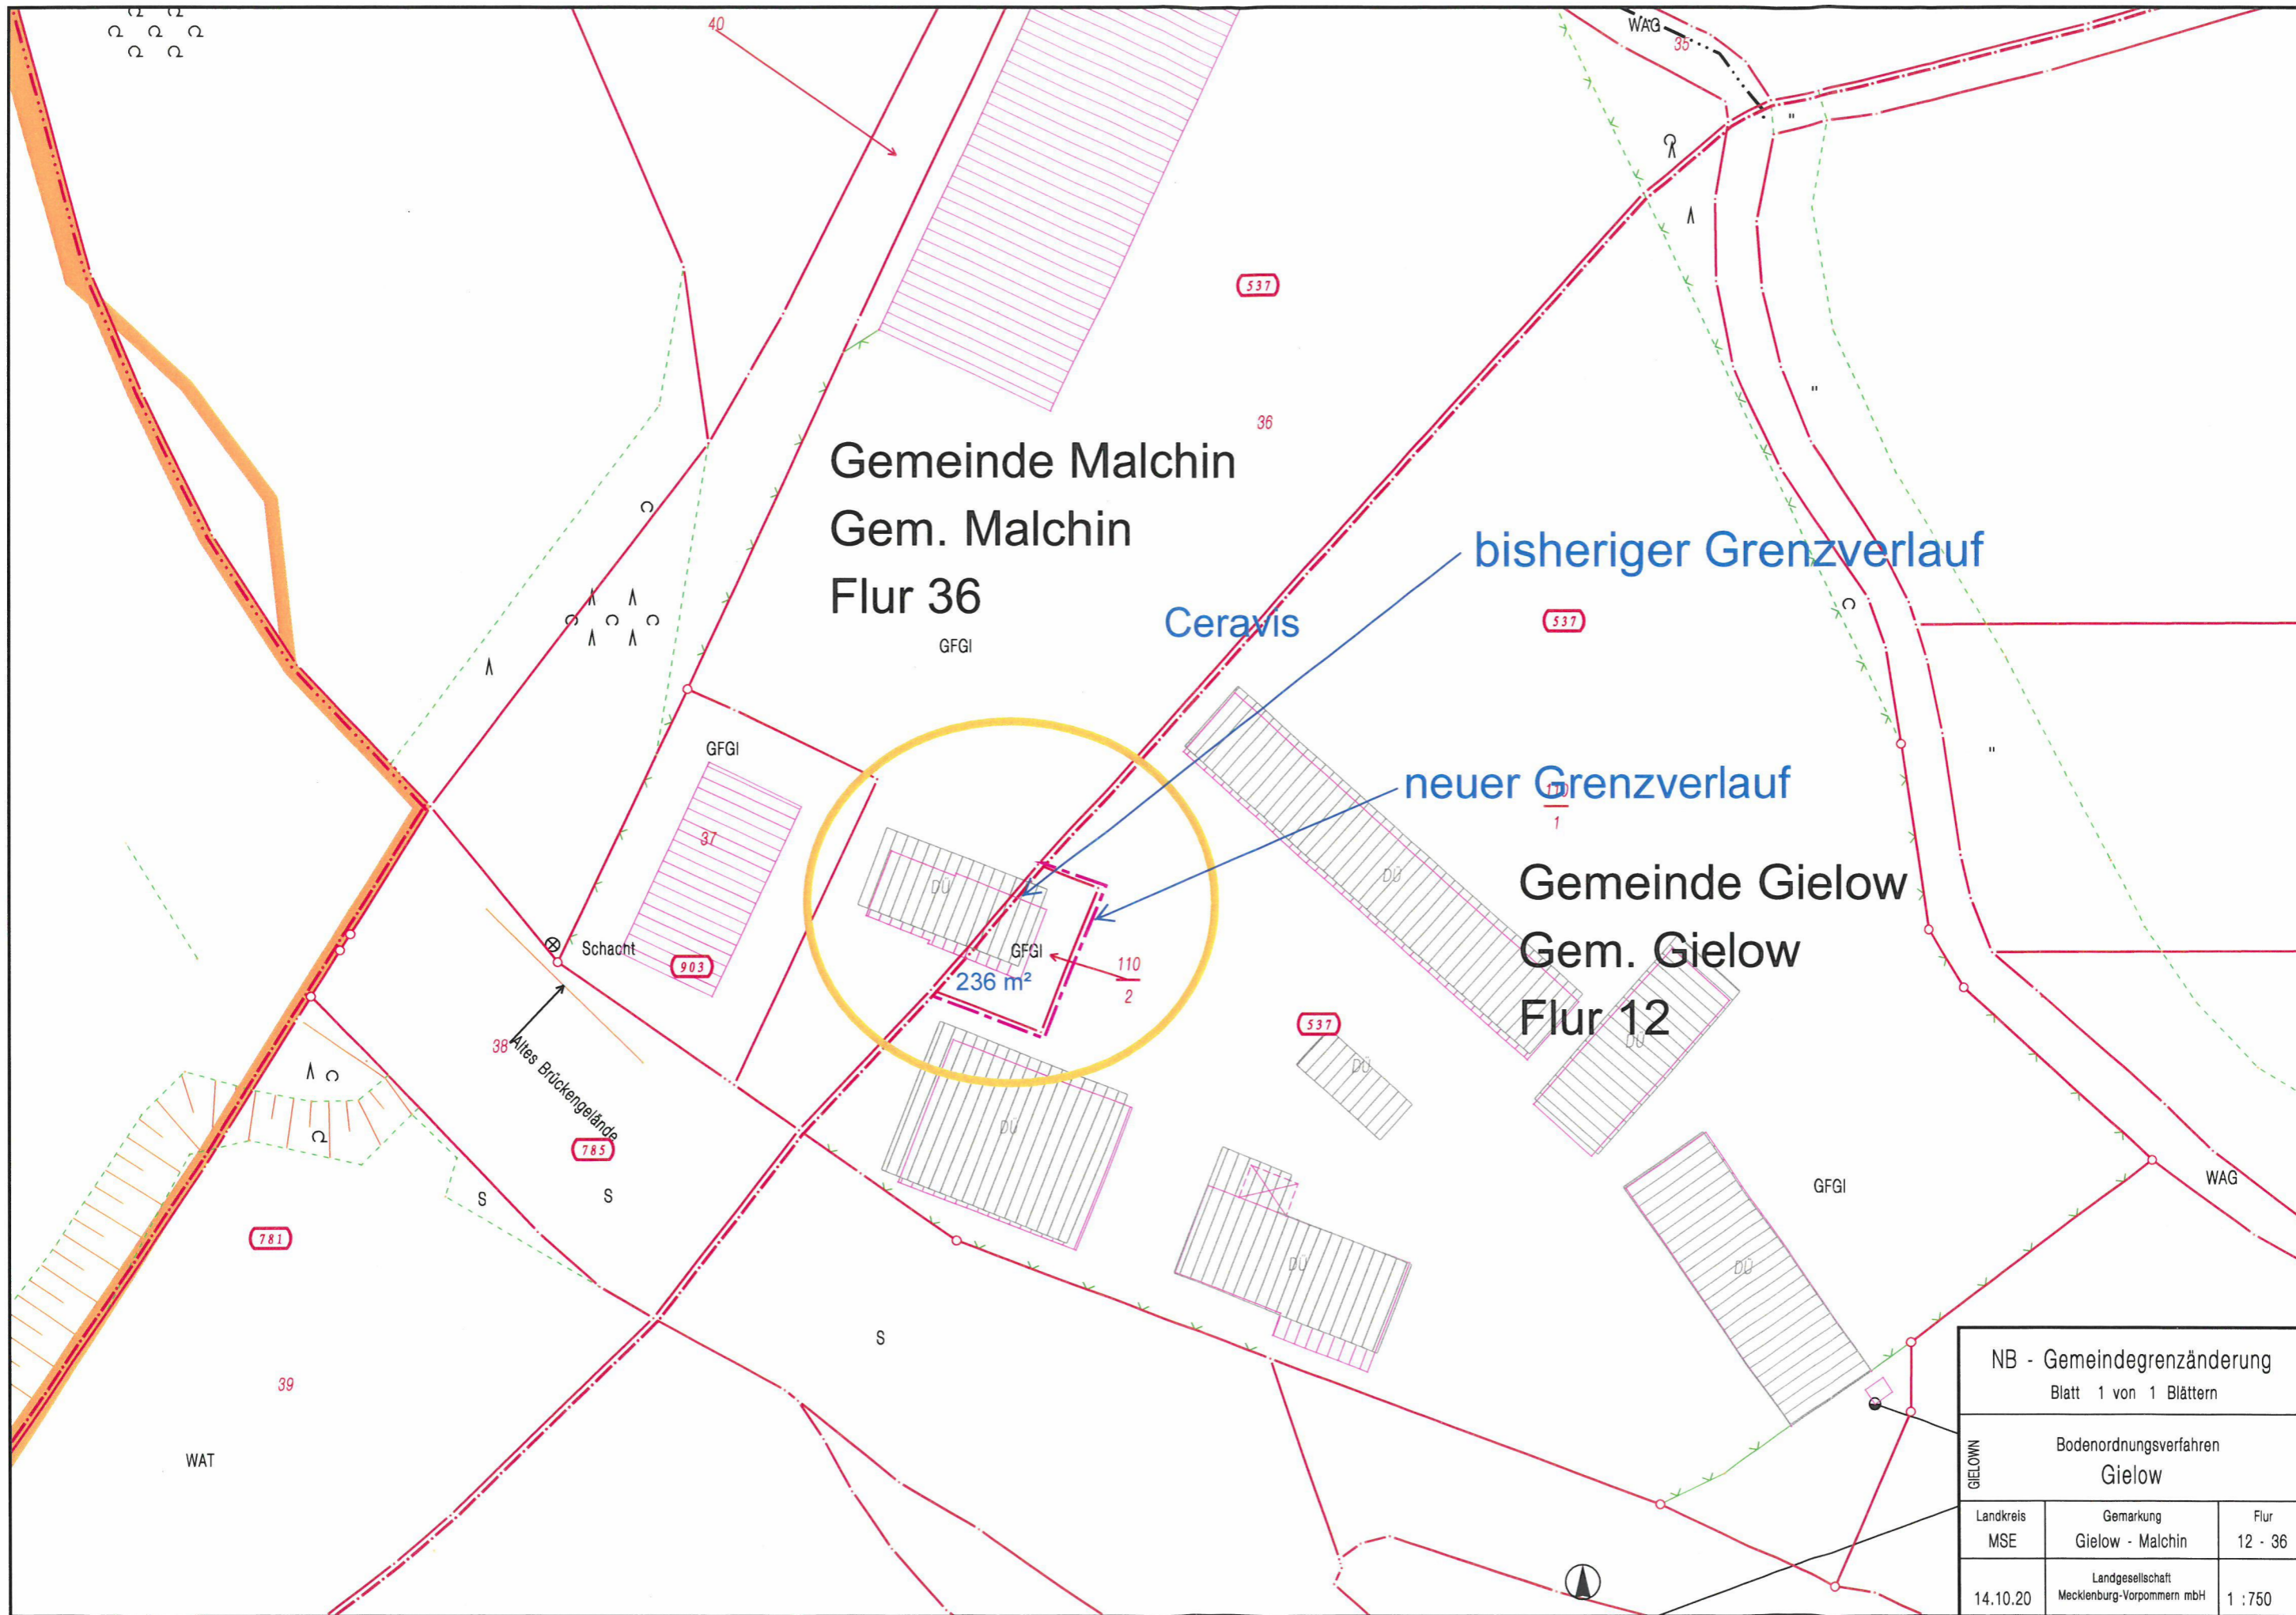

Gemeinde Malchin
 Gem. Malchin
 Flur 36
 GFGI

bisheriger Grenzverlauf

Ceravis

neuer Grenzverlauf

Gemeinde Gielow
 Gem. Gielow
 Flur 12

236 m²
 110
 2

Schacht

Altes Brückengelände

NB - Gemeindegrenzänderung		
Blatt 1 von 1 Blättern		
GIELOW	Bodenordnungsverfahren	
	Gielow	
Landkreis MSE	Gemarkung Gielow - Malchin	Flur 12 - 36
14.10.20	Landgesellschaft Mecklenburg-Vorpommern mbH	1 : 750