

Beschlussvorlage		Vorlage-Nr: 2021/MC/006
Federführend: Amt für Bau- und Liegenschaften		Status: öffentlich
		Datum: 05.01.2021
		Verfasser: Frau S.-C. Hirsch
		FBL: Herr J. Banek
Errichtung von einer doppelseitigen Werbeanlagen auf dem Grundstück in der Flur 3 Gemarkung Malchin auf den Flurstück 21/71		
Behandlung	Termin	Beratungsfolge
Öffentlich	12.01.2021	Ausschuss für Stadtentwicklung, Bau, Verkehr und Umwelt Stadt Malchin

Beschlussvorschlag:

Das gemeindliche Einvernehmen zum Errichten von einer doppelseitigen Werbeanlage auf dem Grundstück in der Gemarkung Malchin Flur 3 auf dem Flurstück 21/71 wird erteilt.


Sach- und Rechtslage:

§34 BauGB Bauen im Innenbereich
 § 36 BauGB Stellungnahme der Gemeinde
 § 22 KV Entscheidung der Gemeinde

Finanzielle Auswirkungen:

Keine, da es sich um einen privaten Bauantrag handelt.

Zutreffendes bitte ankreuzen bzw. ausfüllen!

<input checked="" type="checkbox"/> An die untere Bauaufsichtsbehörde Landkreis Mecklenburgische Seenplatte		Eingangsvermerk der unteren Bauaufsichtsbehörde 	
<input type="checkbox"/> An die Gemeinde (nur bei Vorlage in der Genehmigungsfreistellung)			
<input type="checkbox"/> Bauantrag (§ 64 LBauO M-V) <input checked="" type="checkbox"/> Bauantrag im vereinfachten Verfahren (§ 63 LBauO M-V) <input type="checkbox"/> Antrag auf Vorbescheid (§ 75 LBauO M-V) <input type="checkbox"/> Vorlage in der Genehmigungsfreistellung (§ 62 LBauO M-V) Soll durch die Gemeinde eine Weiterleitung als Bauantrag erfolgen, wenn die Gemeinde erklärt, dass ein Genehmigungsverfahren durchgeführt werden soll (§ 62 Abs. 4 Satz 4 LBauO M-V)? <input type="checkbox"/> ja <input type="checkbox"/> nein		Aktenzeichen Eingangsvermerk der Gemeinde Aktenzeichen	
<input type="checkbox"/> Antrag auf isolierte Abweichung (§ 67 Abs. 2 LBauO M-V)			
Bauherr/Antragsteller: Name und Anschrift Ströer Media Deutschland GmbH Linkstr. 2 10785 Berlin Ist der Bauherr Grundstückseigentümer? <input type="checkbox"/> ja <input checked="" type="checkbox"/> nein		Telefon * 030 / 259267-315 E-Mail * bmann@stroeer.de	
Vertreter des Bauherrn: Name und Anschrift (§ 53 Abs. 2 LBauO M-V) Andreas Freitag Ströer Media Deutschland GmbH Linkstr. 2 10785 Berlin		Telefon * 030 / 259267-315 E-Mail * bmann@stroeer.de	
Entwurfsverfasser: Name und Anschrift Dipl.-Ing. Ulrike Bretschneider artecom Veranstaltungen GmbH & Co. KG Ruschestr. 68 10365 Berlin		Telefon * 030 55 494 110 E-Mail * u.bretschneider@artecom-event.de	
Bauvorlageberechtigung nach § 65 LBauO M-V			
<input type="checkbox"/> Abs. 2 Nr. 1 Architekt	<input type="checkbox"/> Abs. 2 Nr. 2 bauvorlageberechtigter Ingenieur	<input type="checkbox"/> Abs. 2 Nr. 3 Innenarchitekt	<input type="checkbox"/> Abs. 2 Nr. 4 Bediensteter einer juristischen Person des öffentlichen Rechts
			<input checked="" type="checkbox"/> Abs. 1 Bauvorlageberechtigung ist nicht erforderlich
Baugrundstück: PLZ, Ort, Straße, Hausnummer 17139 Malchin Bürgermeister-Tretow-Str. 8		Gemarkung/en Malchin Flur/en 3 Flurstück/e 21 / 71	
<input type="checkbox"/> Eine Baulast zu Gunsten des Baugrundstücks ist eingetragen.		<input type="checkbox"/> Eine Baulast zu Lasten des Baugrundstücks ist eingetragen.	
Art der Baulast/nähere Beschreibung			

* Angaben sind freiwillig

1. Angaben zum Vorhaben	
Art des Vorhabens	<input checked="" type="checkbox"/> Neubau, Erweiterung <input type="checkbox"/> Beseitigung eines in die Denkmalliste eingetragenen Denkmals <input type="checkbox"/> Änderung, z.B. Umbau <input type="checkbox"/> Nutzungsänderung
Zweckbestimmung des Vorhabens (z.B. Wohngebäude, Garagen; bei Nutzungsänderung Angabe der bisherigen und der beabsichtigten Nutzung)	Errichtung einer doppelseitigen Werbeanlage "City Star" (beleuchtet) für allgemeine Produktinformationen.
zu dem Vorhaben ist bereits ein Vorbescheid erteilt worden	Bescheid vom _____ Aktenzeichen _____
2. Bei Antrag auf Vorbescheid	
Bezeichnung der Frage/n, über die im Vorbescheid zu entscheiden ist	
3. Bei Vorlage in der Genehmigungsfreistellung	<input type="checkbox"/> Das Vorhaben liegt im Geltungsbereich eines Bebauungsplanes i.S.d. § 30 Abs. 1 oder der §§ 12, 30 Abs. 2 BauGB
Bezeichnung und Nummer des Planes	
4. Antrag auf Abweichungen, Ausnahmen und Befreiungen	
<input type="checkbox"/> Abweichung von folgenden Vorschriften wird beantragt	Begründung (ggf. auf gesondertem Blatt beifügen)
<input type="checkbox"/> Ausnahme von folgenden Vorschriften wird beantragt	Begründung (ggf. auf gesondertem Blatt beifügen)
<input type="checkbox"/> Befreiung von folgenden Vorschriften wird beantragt	Begründung (ggf. auf ausgedrucktem Blatt beifügen)

5. Hinweise zum Datenschutz

Die für die Entscheidung über Ihren Antrag erforderliche Verarbeitung von personenbezogenen Daten erfolgt gemäß Artikel 6 Absatz 1 Buchstabe e der Verordnung (EU) 2016/679 (Datenschutz-Grundverordnung) in Verbindung mit § 4 des Landesdatenschutzgesetzes (DSG M-V). Eine Übermittlung Ihrer personenbezogenen Daten an Dritte erfolgt nur dann, wenn Sie ausdrücklich eingewilligt haben oder wenn die zuständige Behörde gesetzlich oder aufgrund einer gerichtlichen Entscheidung dazu berechtigt oder verpflichtet ist. Gesetzliche Verpflichtungen bestehen z.B. für die Übermittlung an Gemeinden, kommunale Behörden oder Landesbehörden. Nachbarn werden unter den Voraussetzungen des § 70 LBauO M-V beteiligt.

Ferner werden Ihre personenbezogenen Daten an andere Behörden oder Stellen übermittelt, wenn diese die Daten zur Erfüllung ihrer gesetzlichen Aufgaben benötigen. Regelmäßig erfolgt daher die Übermittlung an das zuständige Finanzamt (§ 29 Bewertungsgesetz), die Bauberufsgenossenschaft (§ 195 Absatz 3 SGB VII), das Statistische Amt (§ 6 Hochbaustatistikgesetz), erforderlichenfalls an die Vermessungs- und Geoinformationsbehörden (§ 6 Absatz 2 Geoinformations- und Vermessungsgesetz), an die Gemeinde (§ 72 Absatz 6 LBauO M-V) sowie an die Stellen zur Bekämpfung von Schwarzarbeit (§ 72 Absatz 10 LBauO M-V).

Zuständig für den Vollzug der Verfahren nach der LBauO M-V sind die unteren Bauaufsichtsbehörden. Die bei dem beantragten Verfahren erhobenen personenbezogenen Daten werden durch die örtlich zuständigen Behörden verarbeitet. Diese sind verantwortlich im Sinne des Artikels 4 Absatz 7 der Datenschutz-Grundverordnung und werden bei Antragstellung die erforderlichen datenschutzrechtlichen Informationen gemäß Artikel 13 der Datenschutz-Grundverordnung bereitstellen.

6. Anlagen

- | | | | |
|-----|-------------------------------------|----------|--|
| 1. | <input checked="" type="checkbox"/> | 3 - fach | Auszug aus der amtlichen Liegenschaftskarte (§ 7 Abs. 1 BauVorVO M-V) |
| 2. | <input checked="" type="checkbox"/> | 3 - fach | Lageplan (§ 7 BauVorVO M-V) |
| 3. | <input checked="" type="checkbox"/> | 3 - fach | Bauzeichnungen (§ 8 BauVorVO M-V) |
| 4. | <input type="checkbox"/> | - fach | Baubeschreibung auf amtlichem Vordruck (§ 9 BauVorVO M-V) |
| 5. | <input type="checkbox"/> | - fach | Baubeschreibung – ergänzende Beschreibung zu einem land- oder forstwirtschaftlichen Bauvorhaben auf amtlichem Vordruck (§ 9 BauVorVO M-V) |
| 6. | <input type="checkbox"/> | - fach | Baubeschreibung – ergänzende Beschreibung zu einem gewerblichen Bauvorhaben auf amtlichem Vordruck (§ 9 BauVorVO M-V) |
| 7. | <input type="checkbox"/> | - fach | Standsicherheitsnachweis - nur vorzulegen bei Vorhaben entsprechend § 66 Abs. 3 Satz 1 LBauO M-V (§ 10 BauVorVO M-V)
<input type="checkbox"/> wird nachgereicht |
| 8. | <input type="checkbox"/> | - fach | Erklärung des Tragwerksplaners, dass der Standsicherheitsnachweis bei Vorhaben entsprechend § 66 Abs. 3 Satz 1 Halbsatz 1 Nr. 2 LBauO M-V (Kriterienkatalog) nicht bauaufsichtlich geprüft werden muss (§ 14 Abs. 2 BauVorVO M-V)
<input type="checkbox"/> wird nachgereicht, spätestens mit der Baubeginnanzeige |
| 9. | <input type="checkbox"/> | - fach | Erklärung, dass der Standsicherheitsnachweis bei Vorhaben entsprechend § 66 Abs. 2 Satz 1 LBauO M-V erstellt wurde - vorzulegen durch den Ersteller des Standsicherheitsnachweises (§ 14 Abs. 1 BauVorVO M-V)
<input type="checkbox"/> wird nachgereicht, spätestens mit der Baubeginnanzeige |
| 10. | <input type="checkbox"/> | - fach | Brandschutznachweis - nur vorzulegen bei Vorhaben entsprechend § 66 Abs. 3 Satz 2 LBauO M-V (§ 11 BauVorVO M-V) |
| 11. | <input type="checkbox"/> | - fach | Erklärung, dass der Brandschutznachweis bei Vorhaben entsprechend § 66 Abs. 2 Satz 3 LBauO M-V erstellt wurde - vorzulegen durch den Ersteller des Brandschutznachweises (§ 14 Abs. 1 BauVorVO M-V)
<input type="checkbox"/> wird nachgereicht, spätestens mit der Baubeginnanzeige |
| 12. | <input type="checkbox"/> | - fach | Berechnung des Maßes der baulichen Nutzung
- nur bei Vorhaben im Geltungsbereich eines Bebauungsplanes, der Festsetzungen darüber enthält |
| 13. | <input type="checkbox"/> | - fach | Ermittlung des Brutto-Rauminhaltes nach DIN 277 – vorzulegen nur bei Gebäuden |
| 14. | <input type="checkbox"/> | - fach | Ermittlung der anrechenbaren Bauwerte (§ 9 BauVorVO i.V.m. § 2 BauGebVO M-V) |
| 15. | <input checked="" type="checkbox"/> | 3 - fach | Vertretervollmacht |
| 16. | <input type="checkbox"/> | - fach | Erhebungsbogen für Baustatistik |
| 17. | <input type="checkbox"/> | - fach | Vergleichsberechnung zur Prüfung der wirtschaftlichen Zumutbarkeit/Unzumutbarkeit (§ 6 DSchG M-V) |

Berlin, 04.11.2020

Ort, Datum

STRÖER
Ströer Media Deutschland GmbH
Quartier am Potsdamer Platz
Linksstraße 2, 10785 Berlin
Tel. 030 25 92 67 00
Fax 030 25 92 67 41 20
info@stroer.com

Unterschrift Bauherr/Vertreter

Berlin, 04.11.2020

Ort, Datum

artecom
Veranstaltungs GmbH & Co. KG
Ruschestraße 68-10365 Berlin
Telefon 030 55 49 41 10
Telefax 030 55 49 41 15

Unterschrift Entwurfsverfasser

Einverständniserklärung

1 0 0 4 2 8 7 5 6
STATIV-Ortlichkeits-Nr.

S u c k f ü l l , Henry
Name Akquisiteur

(dient zusätzlich zur Vorlage bei der Baubehörde, sowie zum Einholen/Beantragen aller für den Bauantrag notwendigen Unterlagen/Informationen)

Hiermit erkläre ich mich mit der Aufstellung/Anbringung eines Werbeträgers auf meinem Grundstück einverstanden.

Bürgermeister-Tretow-Straße 8
Straße, Haus-Nr.

17139 Malchin
PLZ, Stadt

Malchin
Gemarkung

3
Flur

21/71
Flurstück

X **21.10.2019**
Datum


Unterschrift des Vermieters **X**

X **Malchin**
Ort

Dobbertin, Matthias
Name in Druckbuchstaben

Lange Straße 27
Straße, Haus-Nr. **X**


17139 Malchin
PLZ, Stadt **X**



Erstellt am 17.07.2020

Gemarkung: Malchin (13 3853)
Flur: 3
Flurstück: 21/71

Gemeinde: Malchin, Stadt (13 0 71 092)
Landkreis Meckl. Seenplatte
Lage: An Bundesstraße 104

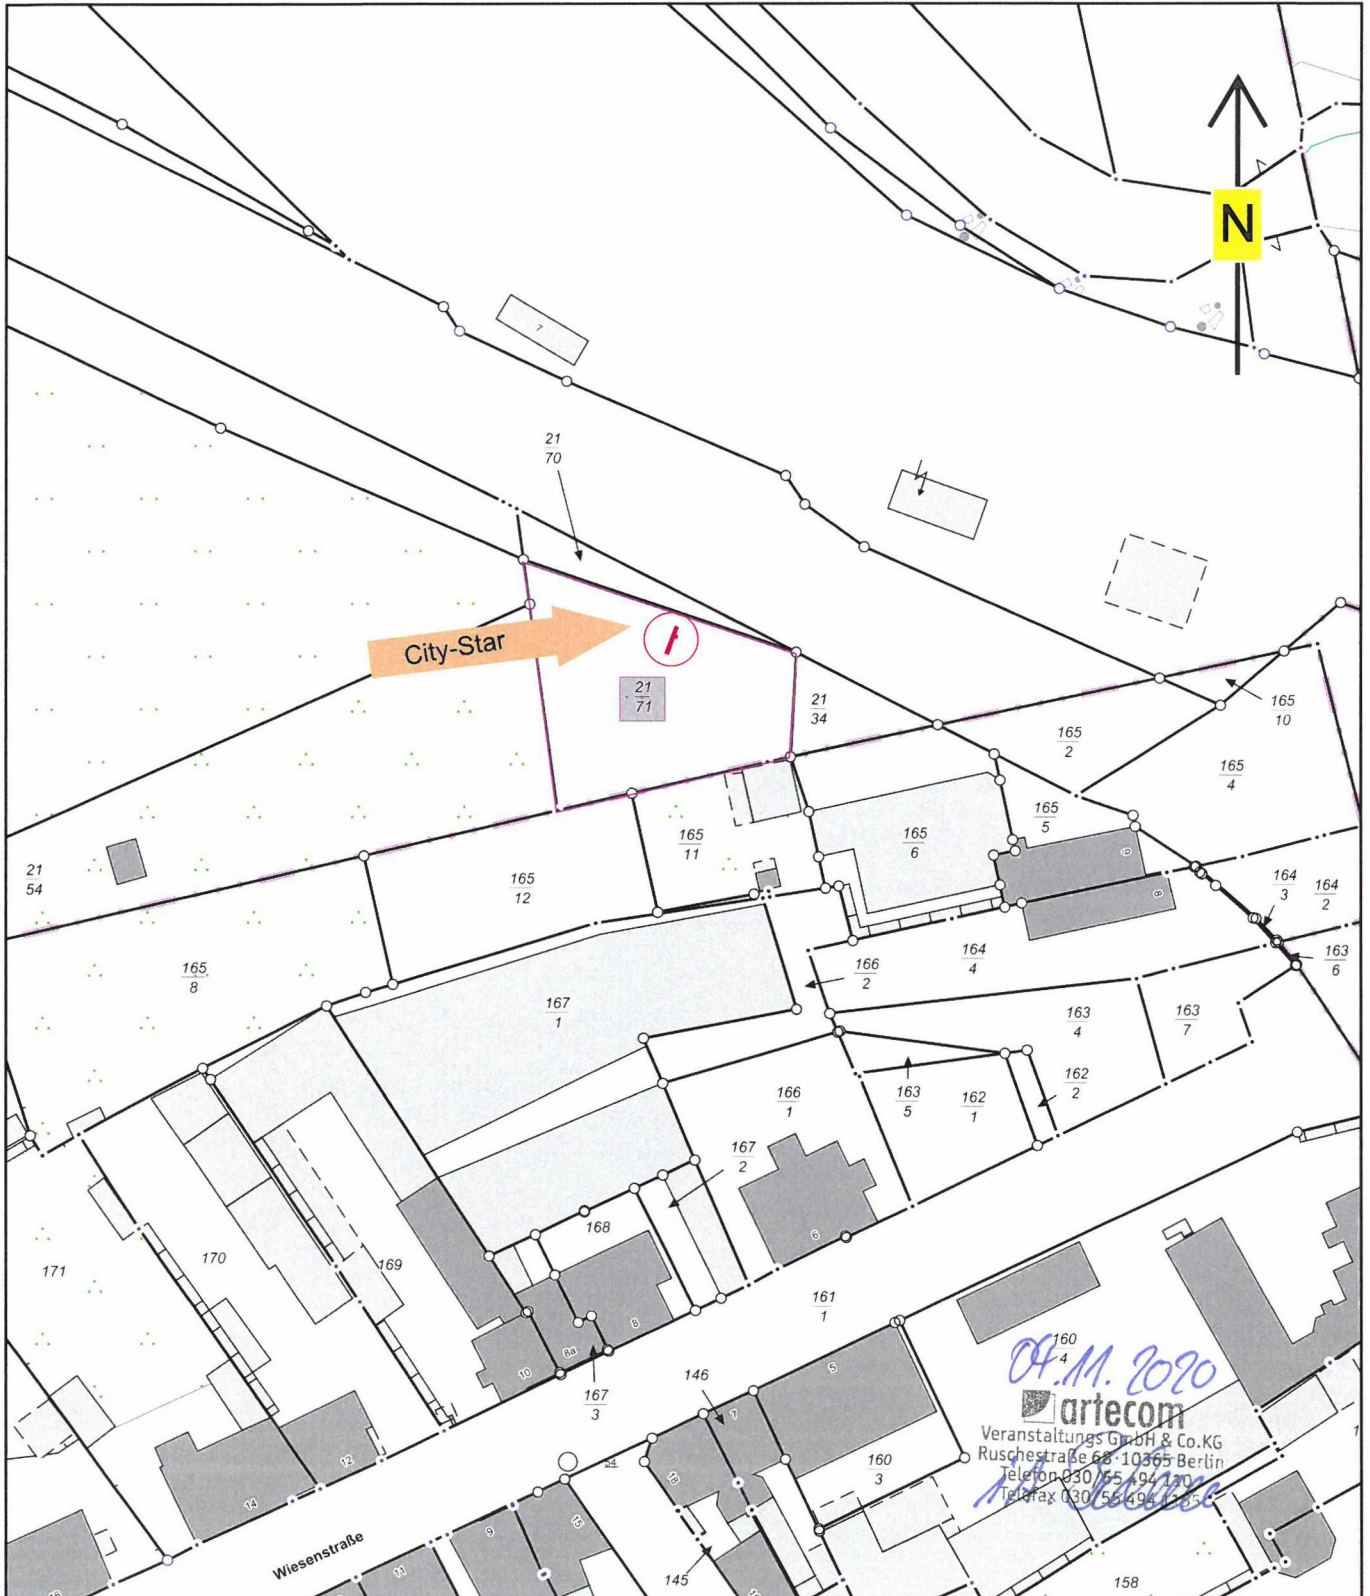

0 10 20 30 Meter

Maßstab 1:1000


© Vermessungs- und Geoinformationsbehörden Mecklenburg-Vorpommern
Vervielfältigung, Weiterverarbeitung, Umwandlung, Weitergabe an Dritte oder Veröffentlichung bedarf der Zustimmung
der zuständigen Vermessungs- und Geoinformationsbehörde. Davon ausgenommen sind Verwendungen zu
innerdienstlichen Zwecken oder zum eigenen, nicht gewerblichen Gebrauch (§ 34 Abs. 1 GeoVermG M-V).

LAGEPLAN

CITYSTAR

STRÖER

Maßstab 1:500

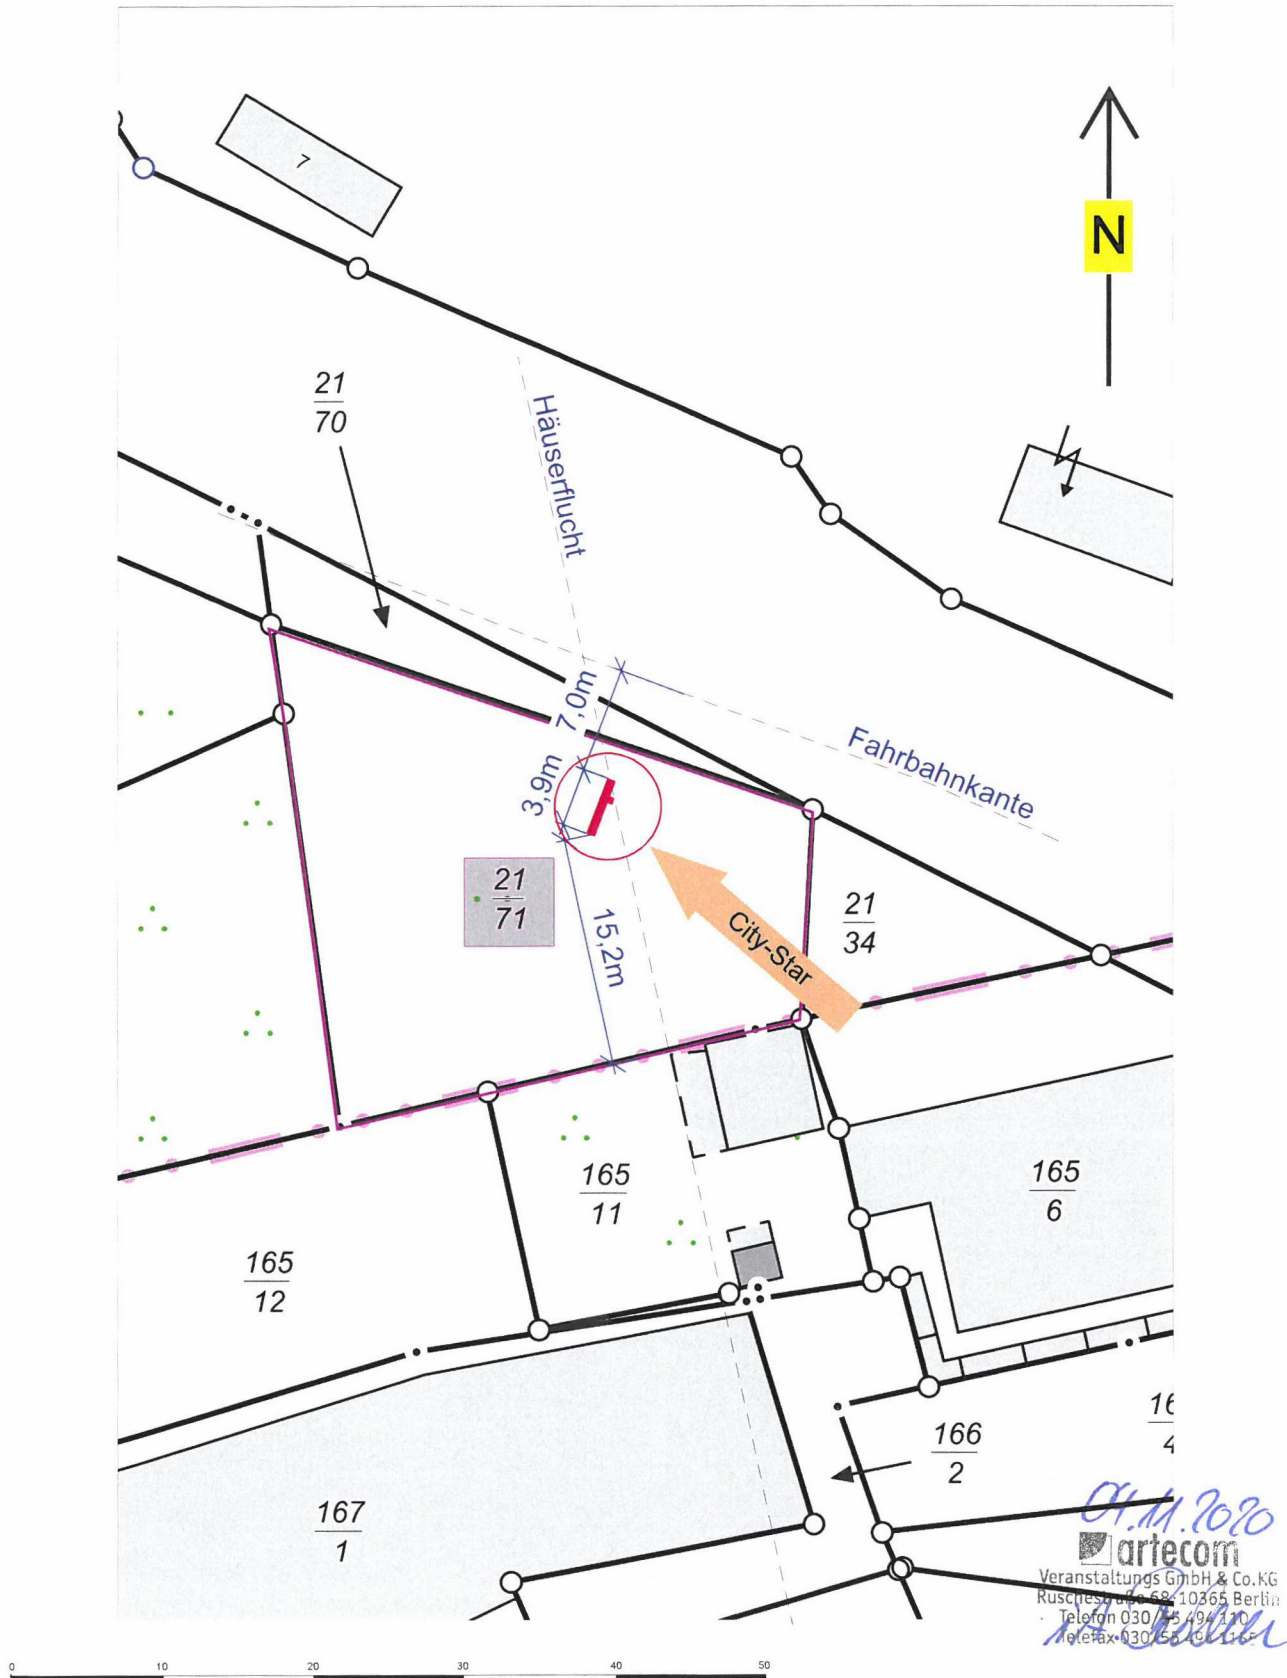

Entwurfsverfasserin:
artecom Veranstaltungen GmbH & Co.KG
Ruschestraße 68
10365 Berlin

Bauvorhaben: Malchin, Bürgermeister-Tretow-Str. 8
Gemarkung: Malchin
Flur: 3
Flurstück: 21 / 71

i.A. Ulrike Bretschneider, Dipl.-Ing. Architektur
u.bretschneider@artecom-event.de



SKIZZIERUNG DES BAUVORHABENS:

City-Star



STANDORT:

17139 Malchin, Bürgermeister-Tretow-Str. 8



STANDORTANIMATION:

Fotomontage: Wende rechts



ANMERKUNG:

Der exakte Standort des geplanten Vorhabens ist dem Lageplan zu entnehmen

04.11.2020
artecom
Veranstaltungs GmbH & Co. KG
Ruschestraße 68 · 10365 Berlin
Telefon 030/55 494 119
Telefax 030/55 494 115
M. Stahn



SKIZZIERUNG DES BAUVORHABENS:

City-Star



STANDORT:

17139 Malchin, Bürgermeister-Tretow-Str. 8



STANDORTANIMATION:

Fotomontage: Wende links



ANMERKUNG:

Der exakte Standort des geplanten Vorhabens ist dem Lageplan zu entnehmen



SKIZZIERUNG DES BAUVORHABENS:

City-Star



STANDORT:

17139 Malchin, Bürgermeister-Tretow-Str. 8



STANDORTANIMATION:

Satellitenbild Standort City-Star



ANMERKUNG:

Der exakte Standort des geplanten Vorhabens ist dem Lageplan zu entnehmen

04.11.2020

 artecom

Veranstaltungs GmbH & Co. KG
Ruschestraße 68-10365 Berlin
Telefon 030/59792110
Telefax 030/65748411

M. A. Müller




Der City-Star ist eine doppelseitige, großflächige und beleuchtete Werbeanlage für geklebte Plakate oder Folien im Format 18/1 (9m²). Sie ist konzipiert und entwickelt für den Einsatz im Außenbereich. Klare Linien und eine schnörkellose Formensprache geben dem City-Star einen eigenen Charakter, ohne aufdringlich zu wirken. Der City-Star verfügt über einen Monofuß, der außermittig angeordnet ist, um möglichst vielen Aufbaubedingungen Rechnung tragen zu können und der sich dadurch trotz seiner Größe harmonisch ins Stadtbild einfügt. Durch die höhere Positionierung gegenüber den üblichen Großflächen ist eine größere Reichweite und bessere Werbepresenz gegeben. Die fortschrittliche LED Beleuchtung kann einseitig oder doppelseitig installiert werden.

Fundamentbefestigung	6 x Anker gem. Statik
Basismaterial Grundkonstr.	Stahl, verzinkt
Außenmaterial	Aluminium, Pulverb.
Fußfüllung	Aluminium, Pulverb.
Farbe Gehäuse	RAL 7024
Farbe Passepartout	RAL 7012
Andere Höhen, Tiefen	Fußvariante H 3004
Branding Ströer	Auf dem Fuß

Sicherungskasten	Standard im Fuß
Bis Windzone	4 (gemäß Statik)
WZ nach DB Ril 804	2 (gemäß Statik)
Schutzklasse	2
Spannung, Schutzart	230V 50Hz, IP54
Öffnung der Fußtüren	einseitig seitlich
Verschluss Fußtüren	Schließzylinder
Doppelschließsystem	Standard
Leuchten Art	LED
Leuchten Leistungsaufnahme	je Seite 52 Watt
Gesamtgewicht	950 kg

Technische Zeichnung M 1:50

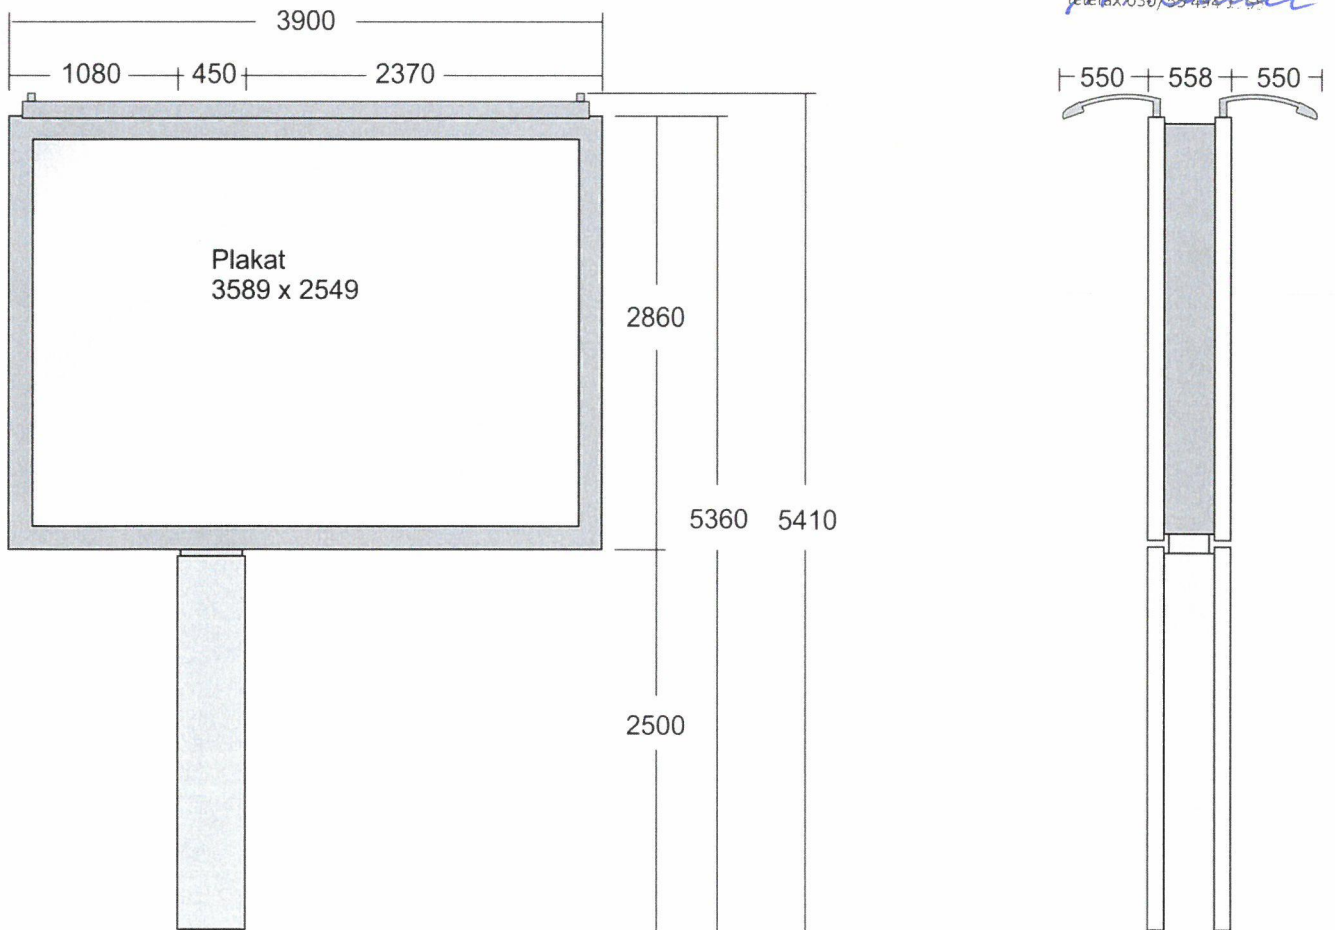

04.11.2020
artercom
Veranstaltungs-GmbH & Co. KG
Ruschestraße 68, 10365 Berlin
Telefon 030/55 494 110
Telefax 030/55 494 111

Ströer Media Deutschland GmbH · Ströer-Allee 1 · 50999 Köln

Herrn
Andreas Freitag

- im Hause -

Vollmacht

Sehr geehrter Herr Freitag,

hiermit bevollmächtigen wir Sie zur Unterschrift und Einreichung von Bauanträgen bei den Bauämtern in Vertretung der Ströer Media Deutschland GmbH.

Dies Vollmacht gilt bis zum schriftlichen Widerruf.

Mit freundlichen Grüßen

Ströer Media Deutschland GmbH



Andreas Müller-Leydig
Geschäftsführer



Dirk Gessner
Leiter Portfoliomanagement

26. Oktober 2016

Hauptverwaltung

Ströer Media Deutschland GmbH

Ströer-Allee 1

50999 Köln

02236 96 45-0

Telefon

02236 96 45-299

Fax

Durchwahl

Fax

E-Mail

Nummer der Eintragung	a) Firma b) Sitz, Niederlassung, inländische Geschäftsanschrift, empfangsberechtigte Person, Zweigniederlassungen c) Gegenstand des Unternehmens	Grund- oder Stammkapital	a) Allgemeine Vertretungsregelung b) Vorstand, Leitungsorgan, geschäftsführende Direktoren, persönlich haftender Gesellschafter, Geschäftsführer, Vertretungsberechtigte und besondere Vertretungsbefugnis	Prokura	a) Rechtsform, Beginn, Satzung oder Gesellschaftsvertrag b) Sonstige Rechtsverhältnisse	a) Tag der Eintragung b) Bemerkungen
1	2	3	4	5	6	7
1	a) Ströer Media Deutschland GmbH b) Köln Geschäftsanschrift: Ströer Allee 1, 50999 Köln c) die Durchführung von Außenwerbung aller Art mit den dazugehörenden Geschäften sowie das Halten und Verwalten von Beteiligungen an anderen Gesellschaften sowie alle damit verbundenen Tätigkeiten.	10.000.000,00 EUR	a) Ist nur ein Geschäftsführer bestellt, so vertritt er die Gesellschaft allein. Sind mehrere Geschäftsführer bestellt, so wird die Gesellschaft durch zwei Geschäftsführer oder durch einen Geschäftsführer gemeinsam mit einem Prokuristen vertreten. b) Geschäftsführer: Stotz, Alexander, Köln, *06.12.1969 <u>Geschäftsführer:</u> <u>Hardorp, Jan, Köln, *22.01.1970</u> <u>Geschäftsführer:</u> <u>Rieper, Ingo, Köln, *10.06.1967</u> <u>Geschäftsführer:</u> <u>Wiedenmann, Dirk, Verden, *10.03.1964</u> <u>einzelvertretungsberechtigt.</u>		a) Gesellschaft mit beschränkter Haftung Gesellschaftsvertrag vom 19.05.2010 b) Entstanden durch Umwandlung im Wege des Formwechsels der Ströer Media Deutschland GmbH & Co. KG, Köln (AG Köln, HRA 21715) nach Maßgabe des Beschlusses der Gesellschafterversammlung vom 19.05.2010.	a) 10.06.2010 Walterscheidt
2					b) Zwischen der Ströer Media Deutschland GmbH als abführende Gesellschaft und der Ströer Out-of-Home Media AG mit Sitz in Köln (Amtsgericht Köln, HRB 41548) besteht ein Gewinnabführungsvertrag vom 14.06.2010. Diesem Vertrag hat die Gesellschafterversammlung der Ströer Media Deutschland GmbH durch Beschluss vom 14.06.2010 zugestimmt.	a) 24.06.2010 Keusch
3			b) <u>Geändert nunmehr</u> <u>Geschäftsführer:</u> <u>Wiedenmann, Dirk, Verden, *10.03.1964</u>			a) 08.07.2010 Richter
4			b) <u>Nicht mehr</u> <u>Geschäftsführer:</u> <u>Hardorp, Jan, Köln, *22.01.1970</u> <u>Bestellt als</u> <u>Geschäftsführer:</u>	Gesamtprokura gemeinsam mit einem Geschäftsführer oder einem anderen Prokuristen: Boos, Björn, Köln, *21.06.1970		a) 13.07.2010 Richter

Nummer der Eintragung	a) Firma b) Sitz, Niederlassung, inländische Geschäftsanschrift, empfangsberechtigte Person, Zweigniederlassungen c) Gegenstand des Unternehmens	Grund- oder Stammkapital	a) Allgemeine Vertretungsregelung b) Vorstand, Leitungsorgan, geschäftsführende Direktoren, persönlich haftender Gesellschafter, Geschäftsführer, Vertretungsberechtigte und besondere Vertretungsbefugnis	Prokura	a) Rechtsform, Beginn, Satzung oder Gesellschaftsvertrag b) Sonstige Rechtsverhältnisse	a) Tag der Eintragung b) Bemerkungen
1	2	3	4	5	6	7
			<u>Sengpiehl, Jochen, Berlin, *16.09.1968</u>			
5					b) Die Gesellschaft ist als übernehmender Rechtsträger nach Maßgabe des Verschmelzungsvertrages vom 25.08.2010 sowie der Zustimmungsbeschlüsse ihrer Gesellschafterversammlung vom 25.08.2010 und der Gesellschafterversammlung des übertragenden Rechtsträgers vom 25.08.2010 mit der City Plakat BMA GmbH mit Sitz in Berlin (Amtsgericht Charlottenburg, HRB 106699) verschmolzen.	a) 30.08.2010 Keusch
6			b) <u>Nicht mehr</u> <u>Geschäftsführer:</u> <u>Sengpiehl, Jochen, Berlin, *16.09.1968</u>			a) 21.03.2011 Richter
7				<u>Gesamtprokura gemeinsam mit einem</u> <u>Geschäftsführer oder einem anderen</u> <u>Prokuristen:</u> <u>von Kries-Voigt, Stefan, Bonn, *05.06.1965</u>		a) 19.05.2011 Richter -
8					b) Die Gesellschaft ist als übernehmender Rechtsträger nach Maßgabe des Verschmelzungsvertrages vom 29.08.2011 sowie der Zustimmungsbeschlüsse ihrer Gesellschafterversammlung vom 29.08.2011 und der Gesellschafterversammlung des übertragenden Rechtsträgers vom 29.08.2011 mit der Go Public! Eventmedia GmbH mit Sitz in Köln (Amtsgericht Köln, HRB 62204) verschmolzen.	a) 31.08.2011 Engeland
9			b) <u>Bestellt als</u> <u>Geschäftsführer:</u> <u>Raff, Esther, Frankfurt am Main, *31.08.1967</u>			a) 05.04.2012 Großbach
10			b) <u>Nicht mehr</u> <u>Geschäftsführer:</u> <u>Wiedenmann, Dirk, Verden, *10.03.1964</u>			a) 21.02.2013 Leisten

Nummer der Eintragung	a) Firma b) Sitz, Niederlassung, inländische Geschäftsanschrift, empfangsberechtigte Person, Zweigniederlassungen c) Gegenstand des Unternehmens	Grund- oder Stammkapital	a) Allgemeine Vertretungsregelung b) Vorstand, Leitungsorgan, geschäftsführende Direktoren, persönlich haftender Gesellschafter, Geschäftsführer, Vertretungsberechtigte und besondere Vertretungsbefugnis	Prokura	a) Rechtsform, Beginn, Satzung oder Gesellschaftsvertrag b) Sonstige Rechtsverhältnisse	a) Tag der Eintragung b) Bemerkungen
1	2	3	4	5	6	7
11				Gesamtprokura gemeinsam mit einem Geschäftsführer oder einem anderen Prokuristen: Reinertz, Arne, Frankfurt, *18.04.1960 Heidkamp, Rolf, Düsseldorf, *03.02.1970 Franz, Andreas, Bornheim, *30.01.1957 Lauterbach, Manuel, Köln, *19.05.1981 Meyersick, Hermann, Münster, *05.12.1960 Geßner, Dirk, Köln, *10.03.1972 Peter, Kükenshöner, Magdeburg, *28.08.1967 <u>Samsinger, Christopher, Köln, *04.06.1972</u> Helbig, Stefan, Gilching, *31.05.1967		a) 15.04.2013 Leisten
12			b) <u>Bestellt als</u> <u>Geschäftsführer:</u> <u>Schmalz, Christian, Meerbusch, *12.08.1973</u> <u>einzelvertretungsberechtigt.</u>			a) 05.06.2013 Haase
13				<u>Prokura erloschen:</u> <u>von Kries-Voigt, Stefan, Bonn, *05.06.1965</u> <u>Einzelprokura:</u> <u>Eulitz, Ilona, Bonn, *11.05.1971</u>		a) 28.08.2013 Leisten
14			b) <u>Nicht mehr</u> <u>Geschäftsführer:</u> <u>Rieper, Ingo, Köln, *10.06.1967</u>			a) 17.02.2014 Schmied
15			b) <u>Nicht mehr</u> <u>Geschäftsführer:</u> <u>Raff, Esther, Frankfurt am Main, *31.08.1967</u> Bestellt als Geschäftsführer: Dr. Metzner, Bernd, Köln, *13.10.1970 einzelvertretungsberechtigt.			a) 24.07.2014 Schmied

Nummer der Eintragung	a) Firma b) Sitz, Niederlassung, inländische Geschäftsanschrift, empfangsberechtigte Person, Zweigniederlassungen c) Gegenstand des Unternehmens	Grund- oder Stammkapital	a) Allgemeine Vertretungsregelung b) Vorstand, Leitungsorgan, geschäftsführende Direktoren, persönlich haftender Gesellschafter, Geschäftsführer, Vertretungsberechtigte und besondere Vertretungsbefugnis	Prokura	a) Rechtsform, Beginn, Satzung oder Gesellschaftsvertrag b) Sonstige Rechtsverhältnisse	a) Tag der Eintragung b) Bemerkungen
1	2	3	4	5	6	7
16			b) Bestellt als Geschäftsführer: Dr. Müller-Leydig, Andreas, Düsseldorf, *26.03.1971			a) 22.01.2015 Müller
17					b) Die Gesellschaft ist als übernehmender Rechtsträger nach Maßgabe des Verschmelzungsvertrages vom 28.08.2015 sowie der Zustimmungsbeschlüsse ihrer Gesellschafterversammlung vom 28.08.2015 und der Gesellschafterversammlung des übertragenden Rechtsträgers vom 28.08.2015 mit der Kölner Außenwerbung Gesellschaft mit beschränkter Haftung mit Sitz in Köln (Amtsgericht Köln, HRB 12773) verschmolzen.	a) 02.09.2015 Engeland
18					b) Die Gesellschaft ist als übernehmender Rechtsträger nach Maßgabe des Verschmelzungsvertrages vom 06.08.2015 sowie der Zustimmungsbeschlüsse ihrer Gesellschafterversammlung vom 06.08.2015 und der Gesellschafterversammlungen der übertragenden Rechtsträger vom gleichen Tag mit der der CulturePlak Marketing GmbH mit Sitz in Berlin (Amtsgericht Charlottenburg, HRB 86560 B) sowie mit der CITY-DESIGN Gesellschaft für Außenwerbung mbH mit Sitz in Köln (Amtsgericht Köln, HRB 39803) als übertragende Rechtsträger verschmolzen.	a) 04.09.2015 Engeland
19				<u>Prokura erloschen:</u> <u>Samsinger, Christopher, Köln, *04.06.1972</u>		a) 24.05.2016 Müller
20				<u>Prokura erloschen:</u> <u>Eulitz, Ilona, Bonn, *11.05.1971</u> <u>Gesamtprokura gemeinsam mit einem Geschäftsführer oder einem anderen Prokuristen:</u> <u>Oßendorf-Will, Birgit, Köln, *05.06.1963</u>		a) 08.02.2017 Müller

Nummer der Eintragung	a) Firma b) Sitz, Niederlassung, inländische Geschäftsanschrift, empfangsberechtigte Person, Zweigniederlassungen c) Gegenstand des Unternehmens	Grund- oder Stammkapital	a) Allgemeine Vertretungsregelung b) Vorstand, Leitungsorgan, geschäftsführende Direktoren, persönlich haftender Gesellschafter, Geschäftsführer, Vertretungsberechtigte und besondere Vertretungsbefugnis	Prokura	a) Rechtsform, Beginn, Satzung oder Gesellschaftsvertrag b) Sonstige Rechtsverhältnisse	a) Tag der Eintragung b) Bemerkungen
1	2	3	4	5	6	7
21			b) <u>Nicht mehr</u> <u>Geschäftsführer:</u> <u>Schmalzl, Christian, Meerbusch, *12.08.1973</u>			a) 05.04.2017 Müller
22				<u>Prokura erloschen:</u> <u>Oßendorf-Will, Birgit, Köln, *05.06.1963</u>		a) 07.09.2017 Müller
23					b) Die Gesellschaft ist als übernehmender Rechtsträger nach Maßgabe des Verschmelzungsvertrages vom 19.02.2018 sowie der Zustimmungsbeschlüsse ihrer Gesellschafterversammlung vom 19.02.2018 und der Gesellschafterversammlung des übertragenden Rechtsträgers vom 19.02.2018 mit der Ströer KAW GmbH mit Sitz in Köln (Amtsgericht Köln HRB 82554) verschmolzen.	a) 22.02.2018 Keusch