

<b>Beschlussvorlage</b>		<b>Vorlage-Nr:</b> 2022/MC/008
Federführend: Amt für Bau und Liegenschaften		Status: öffentlich
		Datum: 11.01.2022
		Verfasser: Herr R. Jennerjahn
		FBL: Herr J. Banek
<b>Aufhebung des Beschlusses Nr. 2021/MC/089 (Aufstellungsbeschluss über den Bebauungsplan Nr. 32 "Am alten Bahndamm") vom 01.09.2021</b>		
<b>Behandlung</b>	<b>Termin</b>	<b>Beratungsfolge</b>
Öffentlich	17.01.2022	Bauausschuss der Stadt Malchin
Nichtöffentlich	08.02.2022	Hauptausschuss der Stadt Malchin
Öffentlich	23.02.2022	Stadtvertretung der Stadt Malchin

**Beschlussvorschlag:**

Der Beschluss Nr. 2021/MC/089 vom 01.09.2021 wird aufgehoben.

**Sach- und Rechtslage:**

§ 22 KV M-V

Der Aufstellungsbeschluss vom 01.09.2021 muss aufgehoben und neu gefasst werden, weil sich der Geltungsbereich des Bebauungsplanes erneut wesentlich geändert hat.

**Finanzielle Auswirkungen:**

keine

**Anlagen:**

Beschluss Nr. 2021/MC/089

<b>Beschlussvorlage</b>		<b>Vorlage-Nr:</b> 2021/MC/089
Federführend: Bau- und Ordnungsamt		Status: öffentlich Datum: 21.07.2021 Verfasser: Herr R. Jennerjahn FBL: Herr J. Banek
<b>Neufassung des Aufstellungsbeschlusses zur Satzung über den Bebauungsplan Nr. 32 "Am alten Bahndamm" der Stadt Malchin</b>		
<b>Behandlung</b>	<b>Termin</b>	<b>Beratungsfolge</b>
Öffentlich	02.08.2021	Ausschuss für Stadtentwicklung, Bau, Verkehr und Umwelt Stadt Malchin
Nichtöffentlich	17.08.2021	Hauptausschuss Stadt Malchin
Öffentlich	01.09.2021	Stadtvertretung der Stadt Malchin

**Beschlussvorschlag:**

Die Aufstellung der Satzung über den Bebauungsplan Nr. 32 „Am alten Bahndamm“ der Stadt Malchin wird beschlossen.

**Plangebiet:**

Der Geltungsbereich umfasst die Flurstücke 432-448, 278/1 und 279/1 in der Flur 11 der Gemarkung Malchin mit einer Gesamtgröße von ca. 92.065 m<sup>2</sup> (siehe anliegender Lageplan).

**Planungsziel:**

Mit der Aufstellung des Bebauungsplanes wird folgendes Planungsziel angestrebt:

- Ausweisung eines Allgemeinen Wohngebietes zur Bebauung mit Einfamilien- und Zweifamilienwohnhäusern
- Ausweisung eines Sondergebietes Erholung zur Bebauung mit Ferienhäusern
- Herstellung der erforderlichen Erschließungsanlagen

Der Aufstellungsbeschluss ist gemäß § 2 Abs. 1 BauGB ortsüblich öffentlich bekannt zu machen.

**Sach- und Rechtslage:**

§ 22 KV M-V  
§ 2 BauGB

Für die Stadtentwicklung und zur Stärkung des Wohn- und Wirtschaftsstandortes Malchin ist es unumgänglich, weitere attraktive Wohnstandorte zu schaffen.

Der Erschließungsträger (Deutsche Hausbau Dehaba GmbH) möchte das Gebiet südlich zwischen den B-Plangebietes „Blumenstraße“ und Strauchwerder“ erschließen und vermarkten.

Der Flächennutzungsplan der Stadt Malchin weist für den Geltungsbereich des B-Plangebietes eine Grünfläche mit Zweckbestimmung Kleingärten aus. Darum ist zur Durchführung des Planverfahrens auch eine Änderung des Flächennutzungsplanes erforderlich.

Zur Erlangung von Baurecht ist die Aufstellung eines Bebauungsplanes notwendig.

Mit dem Aufstellungsbeschluss wird das Bauleitplanverfahren eingeleitet.

**Finanzielle Auswirkungen:**

Für die Stadt Malchin entstehen keine Kosten.


Der Erschließungsträger übernimmt alle Kosten für das Bauleitplanverfahren zur Aufstellung des B-Planes Nr. 32. Zwischen der Stadt Malchin und der Deutschen Hausbau Dehaba GmbH wird hierzu gemäß § 11 BauGB ein entsprechender Städtebaulicher Vertrag geschlossen.

**Anlagen:**

Lageplan mit Geltungsbereich

Planentwurf

Auszug aus dem F-Plan

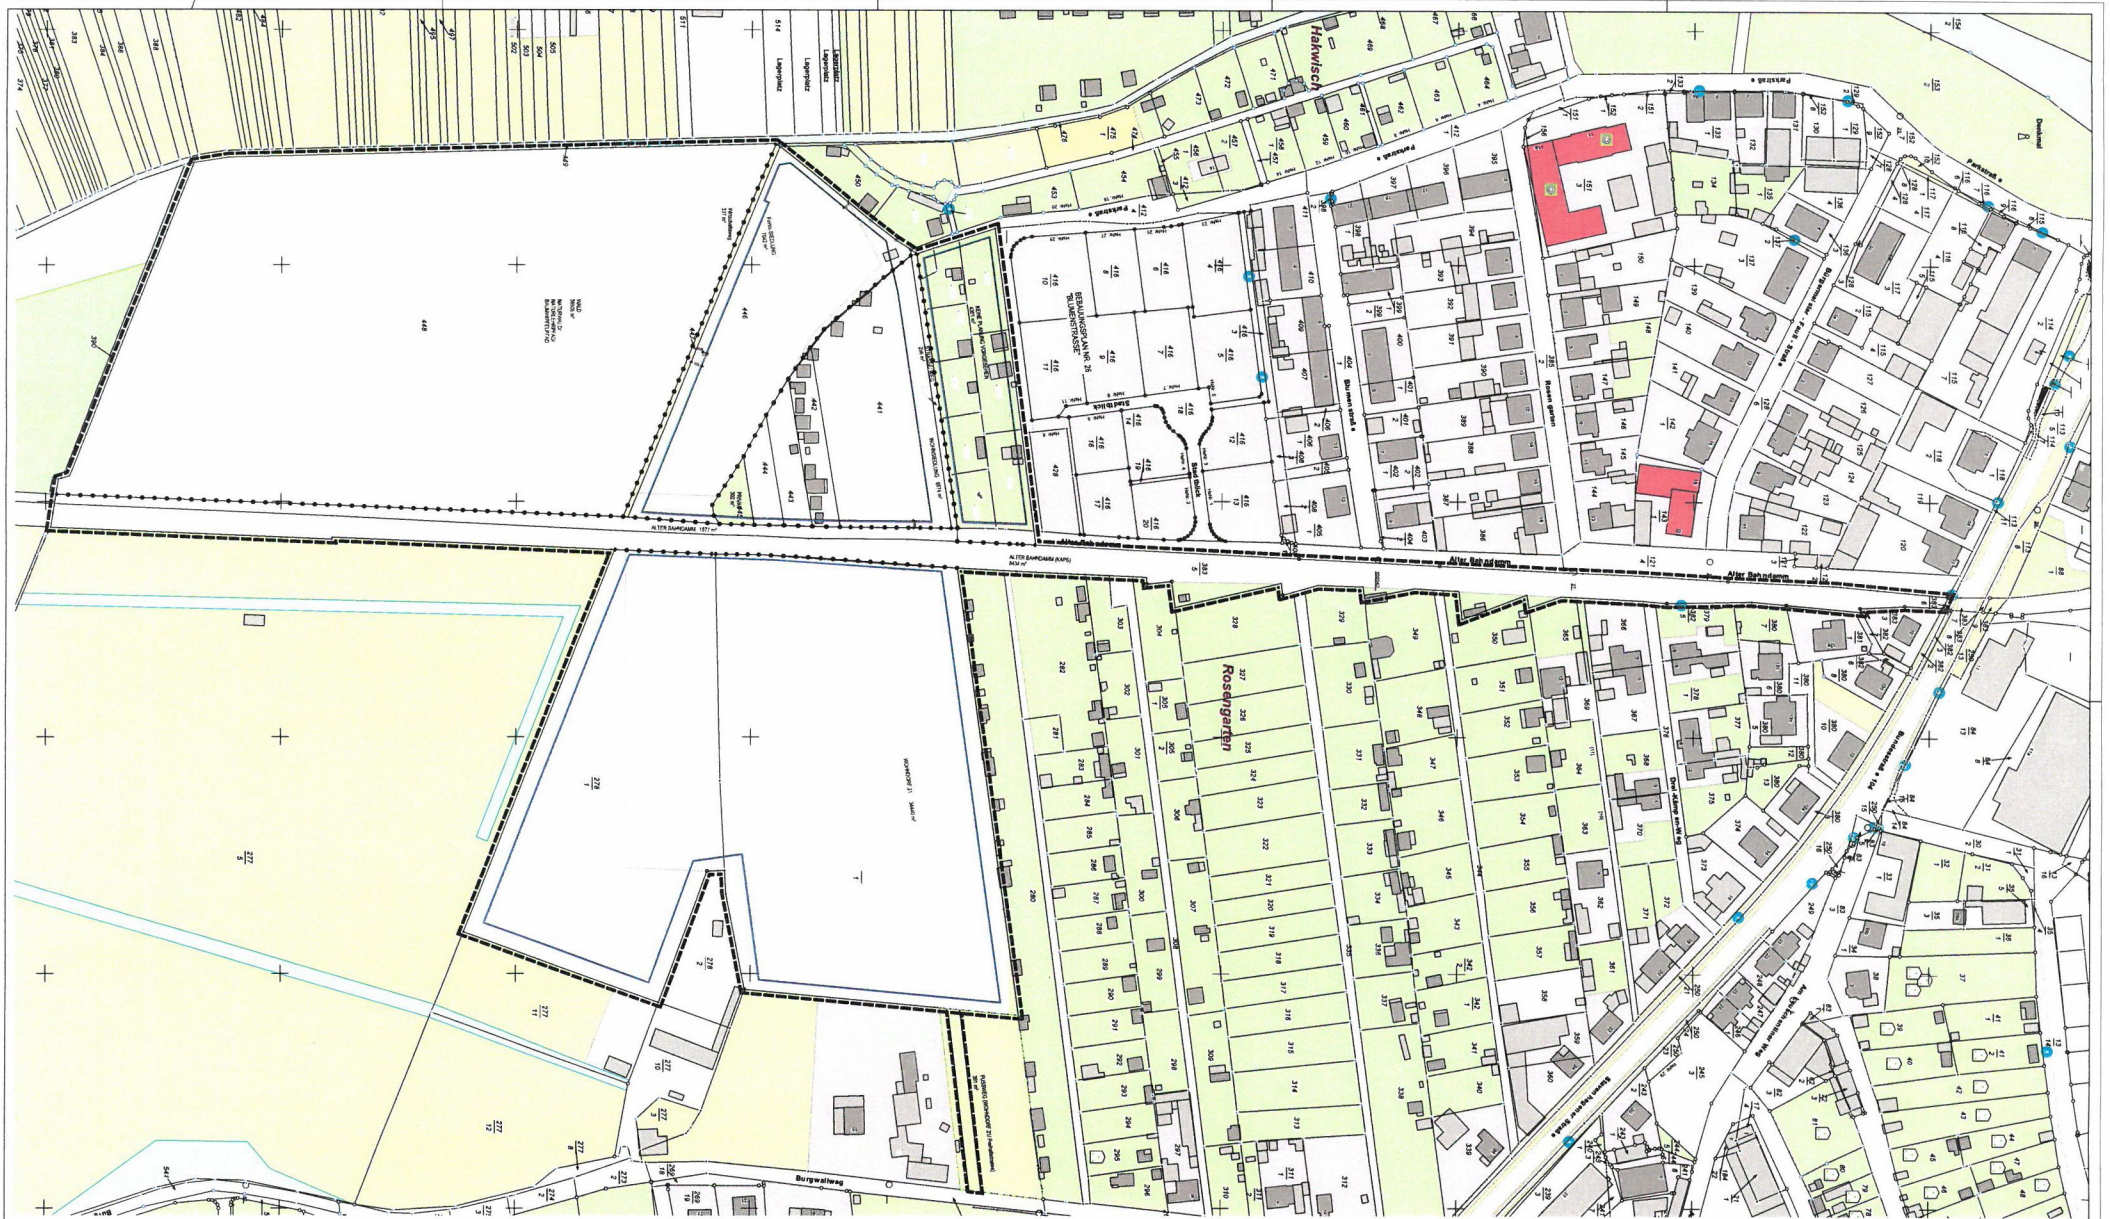

**VORHABENBEZOGENER BEBAUUNGSPLAN NR. 32  
"ALTER BAHNDAMM" - MALCHIN**

BAUHERR / OBJEKT		VORABZUG	
2021.370_MALCHIN_AberBahndamm_B-Plan_E01(Kaps)		ENTWURF 01.2	
PLANNHALT			
01.2_Lageplan_2021-06-26			
MASSSTAB	PROJEKT-NR.	PLAN-NR.	DATUM
1 / 1000	XXX	3	26.06.2021
HB = 504 / 915 (0.54m)			

**Petra Geiger  
Architektin**

E-Mail: petra@petra-geiger.de  
 Tel.: +49 3834 200-100  
 Fax: +49 3834 200-101  
 www.petra-geiger.de  
 petra@petra-geiger.de