

Beschlussvorlage		Vorlage-Nr: 2022/MC/029
Federführend: Amt für Bau und Liegenschaften		Status: öffentlich Datum: 22.02.2022 Verfasser: Frau S. Dahm FBL: Herr J. Banek
Bevollmächtigung des Bürgermeisters zur Auftragsvergabe der Planungsleistungen - Neugestaltung Kapellenweg im OT Remplin		
Behandlung	Termin	Beratungsfolge
Öffentlich	23.02.2022	Stadtvertretung der Stadt Malchin

Beschlussvorschlag:

Die Stadtvertretung bevollmächtigt den Bürgermeister nach Vorliegen der Ausschreibungsergebnisse, den Auftrag für die Planungsleistungen – Neugestaltung Kapellenweg im OT Remplin, an den wirtschaftlichsten Bieter zu vergeben.

Sach- und Rechtslage:

§ 22 KV M-V
VOB

Die nächste Stadtvertreterversammlung findet erst wieder im 20. April 2022 statt.

Die Stadt Malchin hat für die Baumaßnahme einen Förderantrag nach der Richtlinie für die Förderung der integrierten ländlichen Entwicklung (ILERL M-V) gestellt. Der Zuwendungsbescheid wird vom Landkreis Mecklenburgische Seenplatte derzeit erstellt.

Die Maßnahme ist Bestandteil der Dorfkonzeption Remplin (3. Bauabschnitt).


Finanzielle Auswirkungen:

Kosten der Gesamtmaßnahme

Sachkonto:	Betrag €	Erg.-HH	Fin.-HH (investiv)	einmalig	laufend	Bemerkungen
Ausgaben:						
1/5.4.1.00/0029.785300	550.000,00 €		x	x		
Einnahmen:						
1/5.4.1.00/0029.681420	412.500,00 €		x	x		

Anlagen:

Lageplan

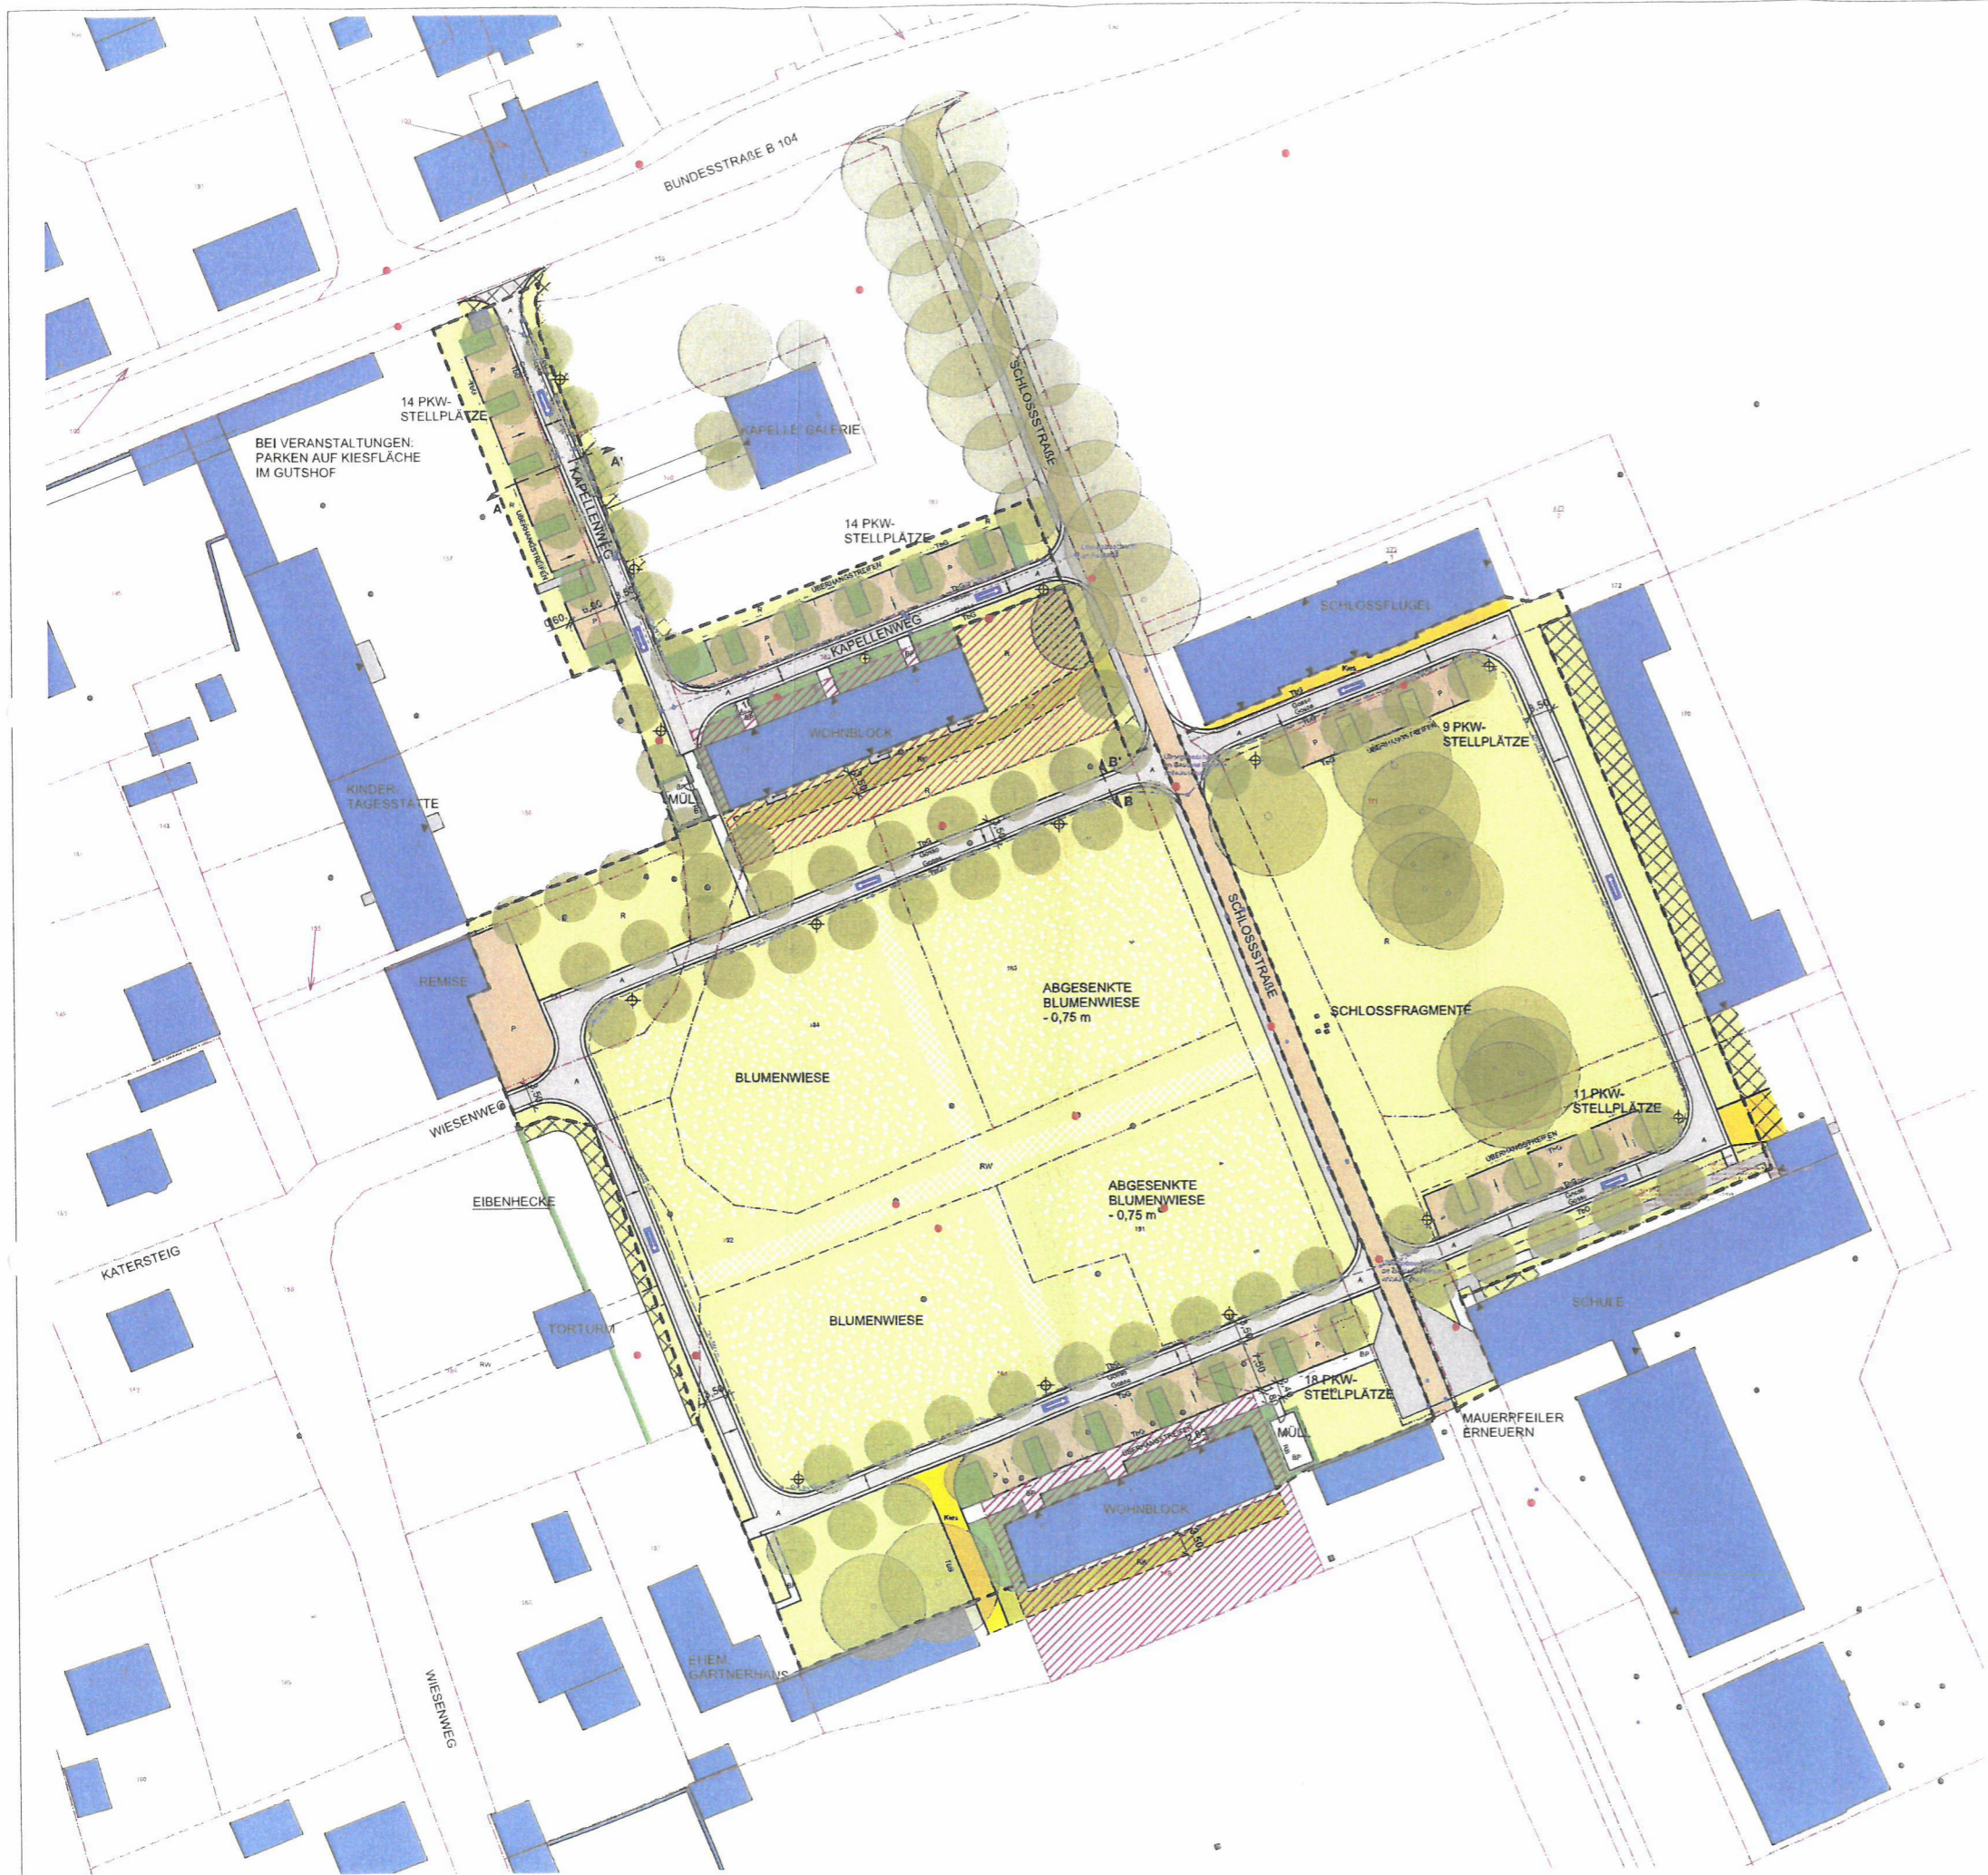

- LEGENDE**
- BAUM NEUPFLANZUNG
 - BAUM BESTAND (INNERHALB DER GRENZE = KRONENPFLEGE)
 - GEBÄUDE BESTAND
 - ASPHALT MIT HOHEM LYSITANTEIL (HELLER ALS SCHWARZ)
 - POLYGONALPFLASTER
 - RASENWEG (KURZGEMÄHT)
 - KIES_SCHOTTERTRAGSCHICHT ALS DECKSCHICHT
 - RASENLOCHKLINKER (FEUERWEHRZUFAHRT)
 - BETONPLATTEN 30 X 30 CM
 - ANGLEICHUNGSFLÄCHEN AUßERHALB BEARBEITUNGSGEBIET
 - POLYGONALPFLASTER VORHANDEN, ERHALT
 - BETONPFLASTER/-PLATTEN VORHANDEN, ERHALT
 - RASEN
 - BLUMENWIESE (nur 2-3x mähen im Jahr)
 - BLÜHSTRAUCH- UND HECKENPFLANZUNG
 - DREIREIHIGE GOSSE, NATURSTEIN, 50 CM BREIT
 - TIEFBORD GRANIT
 - TIEFBORD BETON
 - RASENBORD BETON
 - ENTWÄSSERUNGSLEITUNG
 - ENTWÄSSERUNGSLEITUNG PLANUM
 - BELEUCHTUNGSKABEL
 - STRABENABLAUF 30 X 50 CM
 - KONTROLL- UND SPÜLSCHACHT NEU / SCHACHT BESTAND
 - DOPPELSTABMATTENZAUN 1,10 m
 - MASTLEUCHE
 - EINBAHNSTRASSENREGELUNG
 - BEARBEITUNGSGRENZE
 - FLURSTÜCKGRENZE
 - WOGEMA-GRUNDSTÜCK

Baumbestand und Höhen vorbehaltlich aktueller Bestandsvermessung!
 Grundlage(n): © GeoBasis-DE/ M-V 2017
 Vermessung: Vermessungsbüro U. Weigt, Friedrich-Barnewitz-Str. 1, 18119 Rostock-Warnemünde (1995)

B	18.08.2017	Schlossvorhof: Bestandsbäume gem. VERM 2017, Schlossfragmente statt Obelisk
A	20.06.2017	Gem. Beratung vom 20.06.2017: Reduzierung der abgesenkten Parkieren von 4 auf 2; Reduzierung Straßenbreite zentraler Bereich von 5 auf 3,5 m, Markierung WOGEMA
Index	Datum	Änderung

STADT MALCHIN

REMPLIN: DORFZENTRUM
 VORPLANUNG

LAGEPLAN

Projekt-Nr.: 10619
 Plan-Nr.: 101
 Datum: 30.05.2017
 M: 1:500
 Gez.: CS, AH
 Planverfasser: