

<b>Beschlussvorlage</b>		<b>Vorlage-Nr:</b> 2022/MC/088
Federführend: Amt für Bau und Liegenschaften		Status: öffentlich
		Datum: 16.08.2022
		Verfasser: Herr N. Pecat
		FBL: Herr R. Jennerjahn
<b>Neubau eines Lagerraumes für Gartengeräte/ Gartenmöbel in Malchin Flur 28, Flurstück 261-1</b>		
<b>Behandlung</b>	<b>Termin</b>	<b>Beratungsfolge</b>
Öffentlich	29.08.2022	Bauausschuss der Stadt Malchin
Nichtöffentlich	13.09.2022	Hauptausschuss der Stadt Malchin

**Beschlussvorschlag:**

Das gemeindliche Einvernehmen zur Errichtung eines Gartenhauses in Malchin Flur 28, Flurstück 261-1 wird erteilt.

**Sach- und Rechtslage:**

§22 KV            Entscheidung der Gemeinde  
 §36 BauGB      Stellungnahme der Gemeinde  
 §35 BauGB      Bauen im Außenbereich

**Finanzielle Auswirkungen:**

Keine, da privater Bauantrag

**Anlagen:**

Bauantragsunterlagen

Zutreffendes bitte ankreuzen  bzw. ausfüllen!

<input type="checkbox"/> <b>An die untere Bauaufsichtsbehörde</b>		Landkreis Mecklenburgische Seenplatte <b>Eingangsvermerk der unteren Bauaufsichtsbehörde</b> eingegangen <b>15. JULI 2022</b> Regionalstandort Waren (Müritz) Bauamt
<input type="checkbox"/> <b>An die Gemeinde</b> (nur bei Vorlage in der Genehmigungsfreistellung)		
<input type="checkbox"/> <b>Bauantrag (§ 64 LBauO M-V)</b> <input checked="" type="checkbox"/> <b>Bauantrag im vereinfachten Verfahren (§ 63 LBauO M-V)</b> <input type="checkbox"/> <b>Antrag auf Vorbescheid (§ 75 LBauO M-V)</b> <input type="checkbox"/> <b>Vorlage in der Genehmigungsfreistellung (§ 62 LBauO M-V)</b> Soll durch die Gemeinde eine Weiterleitung als Bauantrag erfolgen, wenn die Gemeinde erklärt, dass ein Genehmigungsverfahren durchgeführt werden soll (§ 62 Abs. 4 Satz 4 LBauO M-V)? <input type="checkbox"/> ja <input type="checkbox"/> nein		Aktenzeichen
<input type="checkbox"/> <b>Antrag auf isolierte Abweichung (§ 67 Abs. 2 LBauO M-V)</b>		Eingangsvermerk der Gemeinde
<b>Bauherr/Antragsteller:</b> Name und Anschrift Andreas Tegatz, Mühlenstraße 20, 17139 Malchin Ist der Bauherr Grundstückseigentümer? <input checked="" type="checkbox"/> ja <input type="checkbox"/> nein		Telefon * 01707525052 E-Mail * a.tegatz@freenet.de
<b>Vertreter des Bauherrn:</b> Name und Anschrift (§ 53 Abs. 2 LBauO M-V)		Telefon * E-Mail *
<b>Entwurfsverfasser:</b> Name und Anschrift Andreas Tegatz, Mühlenstraße 20, 17139 Malchin		Telefon * 01707525052 E-Mail * a.tegatz@freenet.de
<b>Bauvorlageberechtigung nach § 65 LBauO M-V</b>		
<input type="checkbox"/> Abs. 2 Nr. 1 Architekt	<input type="checkbox"/> Abs. 2 Nr. 2 bauvorlageberechtigter Ingenieur	<input type="checkbox"/> Abs. 2 Nr. 3 Innenarchitekt
<input type="checkbox"/> Abs. 2 Nr. 4 Bediensteter einer juristischen Person des öffentlichen Rechts	<input checked="" type="checkbox"/> Abs. 1 Bauvorlageberechtigung ist nicht erforderlich	
<b>Baugrundstück:</b> PLZ, Ort, Straße, Hausnummer 17139 Malchin, Kleingartenanlage Am Turnplatz		<b>Gemarkung/en</b> Malchin <b>Flur/en</b> 28 <b>Flurstück/e</b> 261/1
<input type="checkbox"/> Eine Baulast zu Gunsten des Baugrundstücks ist eingetragen.		<input type="checkbox"/> Eine Baulast zu Lasten des Baugrundstücks ist eingetragen.
Art der Baulast/nähere Beschreibung		

\* Angaben sind freiwillig

<b>1. Angaben zum Vorhaben</b>	
<b>Art des Vorhabens</b>	<input checked="" type="checkbox"/> Neubau, Erweiterung <input type="checkbox"/> Beseitigung eines in die Denkmalliste eingetragenen Denkmals <input type="checkbox"/> Änderung, z.B. Umbau <input type="checkbox"/> Nutzungsänderung
<b>Zweckbestimmung des Vorhabens</b> (z.B. Wohngebäude, Garagen; bei Nutzungsänderung Angabe der bisherigen und der beabsichtigten Nutzung)	Neubau eines Lagerraumes (für Gartengeräte/Gartenmöbel), Grundfläche 5x5m, Pultdach, Höhe max. 2,75 m, Kosten: ca. 7.000,00€
<b>zu dem Vorhaben ist bereits ein Vorbescheid erteilt worden</b>	Bescheid vom _____ Aktenzeichen _____
<b>2. Bei Antrag auf Vorbescheid</b>	
<b>Bezeichnung der Frage/n, über die im Vorbescheid zu entscheiden ist</b>	
<b>3. Bei Vorlage in der Genehmigungsfreistellung</b>	<input type="checkbox"/> Das Vorhaben liegt im Geltungsbereich eines Bebauungsplanes i.S.d. § 30 Abs. 1 oder der §§ 12, 30 Abs. 2 BauGB
<b>Bezeichnung und Nummer des Planes</b>	
<b>4. Antrag auf Abweichungen, Ausnahmen und Befreiungen</b>	
<input type="checkbox"/> Abweichung von folgenden Vorschriften wird beantragt	Begründung (ggf. auf gesondertem Blatt beifügen)
<input type="checkbox"/> Ausnahme von folgenden Vorschriften wird beantragt	Begründung (ggf. auf gesondertem Blatt beifügen)
<input type="checkbox"/> Befreiung von folgenden Vorschriften wird beantragt	Begründung (ggf. auf ausgedruckt Blatt beifügen)

## 5. Hinweise zum Datenschutz

Die für die Entscheidung über den Antrag erforderlichen Daten werden für diesen Zweck gemäß den §§ 9 bis 11 des Landesdatenschutzgesetzes erhoben, verarbeitet und gespeichert. Die Übermittlung personenbezogener Daten an die im Verfahren zu beteiligenden Stellen ist gemäß § 14 des Landesdatenschutzgesetzes zulässig. Diese können beispielsweise kommunale Behörden, so die untere Wasser-, Naturschutz- und Denkmalschutzbehörde und die Gemeinde sein, aber auch Landesbehörden, so die Straßen-, Forst-, Immissionsschutz-, Naturschutz-, Luftfahrt- und Denkmalfachbehörde. Nachbarn werden unter den Voraussetzungen des § 70 LBauO M-V beteiligt.

Die Übermittlung personenbezogener Daten an andere Behörden oder Stellen ist auch zulässig, wenn diese die Daten zur Erfüllung ihrer gesetzlichen Aufgaben benötigen. Daten werden regelmäßig an das Finanzamt (§ 29 Bewertungsgesetz), die Bauberufsgenossenschaft (§ 195 Abs. 3 SGB VII), die Vermessungs- und Geoinformationsbehörden (§ 6 Abs. 2 Geoinformations- und Vermessungsgesetz), das Statistische Amt (§ 6 Hochbaustatistikgesetz), an die Gemeinde (§ 72 Abs. 6 LBauO M-V) sowie an Behörden und sonstige Stellen zur Bekämpfung der Schwarzarbeit (§ 72 Abs. 10 LBauO M-V) übermittelt.

Auf Verlangen wird dem Antragsteller gemäß § 24 des Landesdatenschutzgesetzes Auskunft unter anderem über die zu seiner Person gespeicherten Daten und die im Verfahren beteiligten Behörden und Stellen erteilt. Nach den §§ 13 und 25 des Landesdatenschutzgesetzes besteht ein Berichtigungsanspruch, wenn unrichtige Daten verarbeitet wurden.

## 6. Anlagen

1.  - fach Auszug aus der amtlichen Liegenschaftskarte (§ 7 Abs. 1 BauVorVO M-V)
2.  - fach Lageplan (§ 7 BauVorVO M-V)
3.  - fach Bauzeichnungen (§ 8 BauVorVO M-V)
4.  - fach Baubeschreibung auf amtlichem Vordruck (§ 9 BauVorVO M-V)
5.  - fach Baubeschreibung – ergänzende Beschreibung zu einem land- oder forstwirtschaftlichen Bauvorhaben auf amtlichem Vordruck (§ 9 BauVorVO M-V)
6.  - fach Baubeschreibung – ergänzende Beschreibung zu einem gewerblichen Bauvorhaben auf amtlichem Vordruck (§ 9 BauVorVO M-V)
7.  - fach Standsicherheitsnachweis - nur vorzulegen bei Vorhaben entsprechend § 66 Abs. 3 Satz 1 LBauO M-V (§ 10 BauVorVO M-V)  
 wird nachgereicht
8.  - fach Erklärung des Tragwerksplaners, dass der Standsicherheitsnachweis bei Vorhaben entsprechend § 66 Abs. 3 Satz 1 Halbsatz 1 Nr. 2 LBauO M-V (Kriterienkatalog) nicht bauaufsichtlich geprüft werden muss (§ 14 Abs. 2 BauVorVO M-V)  
 wird nachgereicht, spätestens mit der Baubeginnanzeige
9.  - fach Erklärung, dass der Standsicherheitsnachweis bei Vorhaben entsprechend § 66 Abs. 2 Satz 1 LBauO M-V erstellt wurde - vorzulegen durch den Ersteller des Standsicherheitsnachweises (§ 14 Abs. 1 BauVorVO M-V)  
 wird nachgereicht, spätestens mit der Baubeginnanzeige
10.  - fach Brandschutznachweis - nur vorzulegen bei Vorhaben entsprechend § 66 Abs. 3 Satz 2 LBauO M-V (§ 11 BauVorVO M-V)
11.  - fach Erklärung, dass der Brandschutznachweis bei Vorhaben entsprechend § 66 Abs. 2 Satz 3 LBauO M-V erstellt wurde - vorzulegen durch den Ersteller des Brandschutznachweises (§ 14 Abs. 1 BauVorVO M-V)  
 wird nachgereicht, spätestens mit der Baubeginnanzeige
12.  - fach Berechnung des Maßes der baulichen Nutzung  
- nur bei Vorhaben im Geltungsbereich eines Bebauungsplanes, der Festsetzungen darüber enthält
13.  - fach Ermittlung des Brutto-Rauminhaltes nach DIN 277 – vorzulegen nur bei Gebäuden
14.  - fach Ermittlung der anrechenbaren Bauwerte (§ 9 BauVorVO i.V.m. § 2 BauGebVO M-V)
15.  - fach Vertretervollmacht
16.  - fach Erhebungsbogen für Baustatistik
17.  - fach Vergleichsberechnung zur Prüfung der wirtschaftlichen Zumutbarkeit/Unzumutbarkeit (§ 6 DSchG M-V)

MALCHIN

15.07.2022



Ort, Datum

Unterschrift Bauherr/Vertreter

Ort, Datum

Unterschrift Entwurfsverfasser

# Baubeschreibung

Zutreffendes bitte ankreuzen  bzw. ausfüllen!

<b>Bauherr/Antragsteller:</b> Name und Anschrift Andreas Teggatz Mühlenstraße 20 17139 Malchin	<b>Telefon *</b> 01707525052
	<b>E-Mail *</b> a.teggatz@freenet.de

<b>Baugrundstück:</b> PLZ, Ort, Straße, Hausnummer Gartengrundstück	<b>Gemarkung/en</b> Malchin
	<b>Flur/en</b> 28
	<b>Flurstück/e</b> 261/1



<b>1. Angaben zum Vorhaben</b>	
<b>Art des Vorhabens</b>	<input checked="" type="checkbox"/> Neubau, Erweiterung <input type="checkbox"/> Beseitigung eines in die Denkmalliste eingetragenen Denkmals <input type="checkbox"/> Änderung, z.B. Umbau <input type="checkbox"/> Nutzungsänderung
<b>Zweckbestimmung des Vorhabens</b> (z.B. Wohngebäude, Garagen, bei Nutzungsänderung Angabe der bisherigen und der beabsichtigten Nutzung)	Abstellraum für Gartengeräte, Gartenmöbel
<b>Gebäudeklasse</b> (entsprechend § 2 Abs. 3 LBauO M-V)	1                      2                      3                      4                      5 <input checked="" type="checkbox"/> <input type="checkbox"/> <input type="checkbox"/> <input type="checkbox"/> <input type="checkbox"/>
<b>Sonderbau</b> (entsprechend § 2 Abs. 4 LBauO M-V)	Ja <input type="checkbox"/> Nein <input type="checkbox"/>

<b>2. Angaben zur Erschließung des Vorhabens</b> (nur auszufüllen, wenn nicht an öffentliche Ver- oder Entsorgung angeschlossen werden kann oder nicht in ausreichender Breite an einer öffentlichen Verkehrsfläche gelegen)	
<b>Art der Wasserversorgung</b>	keine
<b>Art der Energieversorgung</b>	Einbau einer Beleuchtung und einer Steckdose Versorgung durch die im Garten vorhandene Elektroleitung
<b>Art der Entsorgung der häuslichen und gewerblichen Abwässer</b>	- - - -
<b>Art der Entsorgung des Regenwassers</b>	Auffangen des Regenwassers in geeigneten Behältnissen zur weiteren Verwendung im Rahmen der Bewässerung von Nutzpflanzen und Rasenflächen im Garten
<b>Angaben zur Grundstückszufahrt</b>	- - - -

\* Angaben sind freiwillig

3. Angaben zu Bauteilen	Beschreibung der verwendeten Bauprodukte und Bauarten/ konstruktiver Aufbau	Feuerwiderstandsklasse, Baustoffeigenschaft/Bauteil- eigenschaft
<b>Tragende Wände, Stützen</b>	-----	
<b>Außenwände</b>	Porenbeton, 175x249x599	
<b>Trennwände einschließlich Öffnungsverschlüsse</b> (§ 29 LBauO M-V)	-----	
<b>Brandwände einschließlich Öffnungsverschlüsse</b>	-----	
<b>Wände notwendiger Treppenräume einschließlich Öffnungsverschlüsse</b>	-----	
<b>Wände notwendiger Flure ein- schließlich Öffnungsver- schlüsse</b>	-----	
<b>Wände von Schächten ein- schließlich Öffnungsver- schlüsse</b> (z.B. Aufzüge, Installationen)	-----	
<b>Decken</b>	-----	
<b>Unterdecken</b>	-----	
<b>Treppen</b>	-----	
<b>Dachtragwerk</b> (z.B. Holzbinder)	Holzbalken, 5000x200x120	
<b>Bedachung</b>	Trapezblech mit Tropfschutz	
<b>Gründungskörper - Gründung</b>	Streifenfundament mit Platte	
<b>weitere Angaben</b> (ggf. auf gesondertem Blatt ergänzen)		

<b>4. Angaben zur technischen Gebäudeausrüstung</b>	
Art der Gebäudebeheizung/ Warmwasserbereitung	-----
Art des Brennstoffes sowie Lagermenge und -ort	-----
Nennleistung der Feuerstätte/n	-----
Aufzüge	-----
Lüftung	-----
Blitzschutz	-----
<b>5. Angaben zum barrierefreien Bauen</b>	
Barrierefreiheit eines Geschos- ses bei Wohngebäuden mit mehr als 2 Wohnungen (§ 50 Abs. 1 LBauO M-V)	sichergestellt durch: -----
Barrierefreiheit öffentlich zugänglicher baulicher Anlagen (§ 50 Abs. 2 LBauO M-V)	sichergestellt durch: -----
<b>6. Angaben zu örtlichen Bau- vorschriften</b>	
<b>Anzahl der notwendigen Stellplätze oder Garagen</b> (Die Angaben sind nur erforderlich, soweit durch örtliche Bauvorschrift der Gemeinde Festsetzungen zu notwen- digen Stellplätzen getroffen sind)	
auf dem Baugrundstück	_____ Stellplätze, davon _____ Stellplätze in Garagen
auf anderem Grundstück mit Baulast	_____
durch Ablösung	_____
<b>Größe und Beschaffenheit der Stellplätze</b>	-----

<b>weitere Angaben aus örtlichen Bauvorschriften</b>	
äußere Gestaltung, (z.B. Fassade, Dach, Fenster, Außentüren)	
Gestaltung von Plätzen und unbebauten Flächen	
Art und Höhe von Einfriedungen sowie Begrünung baulicher Anlagen	
weitergehende Angaben	
<b>7. Angaben zu den anrechenbaren Bauwerten</b> (die Ermittlung des Brutto-Rauminhalts und des anrechenbaren Bauwertes entspre- chend § 2 Baugebührenverordnung ist auf einem gesonderten Blatt anzugeben)	
<b>Brutto-Rauminhalt des Gebäudes</b>	65,00 m <sup>3</sup>
<b>anrechenbarer Bauwert</b>	5000,00 Euro
<b>8. sonstige Angaben und Hin- weise, die zur Beurteilung des Vorhabens notwendig sind</b> (z.B. Erläuterungen der Werbeanlage)	
MALCHIN 15.08.'22 Ort, Datum	 Unterschrift Bauherr/Vertreter
MALCHIN 15.08.'22 Ort, Datum	 Unterschrift Entwurfsverfasser

# Auszug aus dem Liegenschaftskataster

Liegenschaftskarte 1:500

Erstellt am 11.08.2022


Flurstück: 261/1  
Flur: 28  
Gemarkung: Malchin

Gemeinde: Malchin, Stadt  
Kreis: Mecklenburgische Seenplatte  
Bundesland: Mecklenburg-Vorpommern



5955904


33 352250

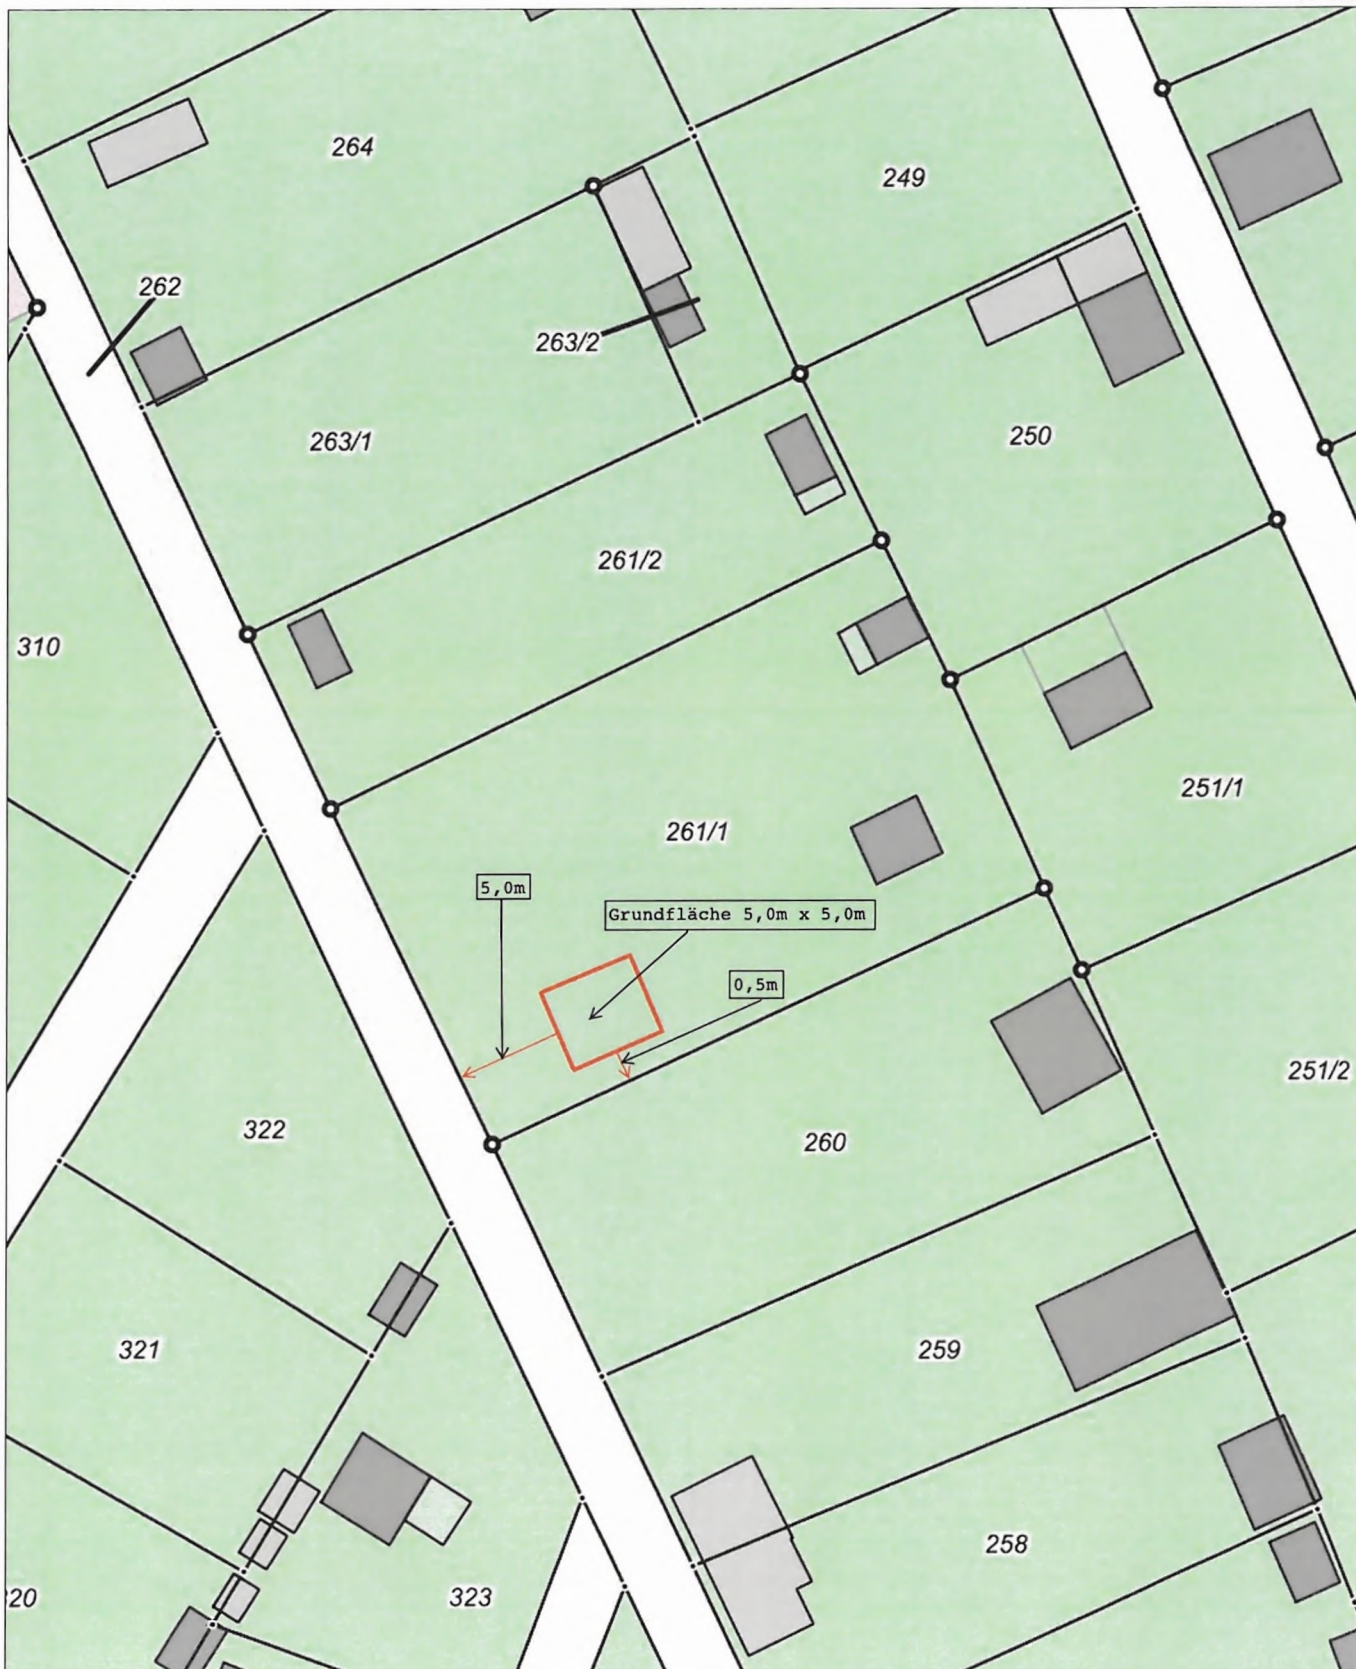

33 352160

5955793

Maßstab: 1:500

 

Meter



Quelle: GeoBasis-DE / MV 2022

