

Beschlussvorlage		Vorlage-Nr: 2014/MC/708
Federführend: Amt für Bau und Liegenschaften		Status: öffentlich Datum: 26.11.2014 Verfasser: Frau C. Asmus FBL: Herr J. Banek
Nachträgliche Genehmigung einer überplanmäßigen Auszahlung für das Haushaltsjahr 2014 im Sachkonto des Finanzhaushaltes 01/5.5.1.00/0005.785100 in Höhe von 29.000,00 € für die Sanierung der Schmuckmauer mit Exedra im Lenné Park von Remplin		
Behandlung	Termin	Beratungsfolge
Öffentlich	10.12.2014	Stadtvertretung der Stadt Malchin

Beschlussvorschlag:

Die überplanmäßige Auszahlung aus dem Sachkonto des Finanzhaushaltes 01/5.5.1.00/0005.785100 in Höhe von 29.000,00 € für die Sanierung der Schmuckmauer mit Exedra im Lenné- Park von Remplin wird nachträglich genehmigt.
Die Deckung erfolgt aus dem Sachkonto 01/5.4.8.00/0002.785200 Wasserwanderrastplatz Koesters Eck.

Sach- und Rechtslage:

§ 22 KV Entscheidung der Gemeinde
§ 50 KV Über- und außerplanmäßige Aufwendungen und Auszahlungen

Bei der Notsicherungsmaßnahme für die Sanierung der Schmuckmauer wurden die noch vorhandenen Terrakottaelemente und Vasen demontiert, gereinigt und konserviert. Im jetzigen Bauabschnitt sollen diese wieder in die Schmuckmauer intrigiert werden. Da nur noch wenige Elemente vorhanden waren sollten die Restflächen farbgleich verputzt werden. Bei der Angebotsabfrage für die Herstellung und Lieferung der Vasen und Terrakottateile wurde die Herstellung der Ergänzenden Terrakottaplatten und Vasen als Bedarfspositionen abgefragt. Die zwei Pfeiler mit den kleinen Vasen sollen spiegelgleich auf der gegenüberliegenden Seite wiedergegeben werden. Da die Lieferfristen für die Herstellung der Vasen und Terrakotten bei ca. 12 bis 15 Wochen liegen und danach erst die Mauerarbeiten beginnen können, wurde der Auftrag vor Beschlussfassung ausgelöst. Das Angebot der Firma Golem GmbH war mit 74.861,12 € das wirtschaftlichste Angebot.

Finanzielle Auswirkungen:


Sachkonto	Betrag	EHH	FHH	Anmerkung
Ausgaben:				
5.5.1.00/0005.785100	+ 29.000,00 €		x	einmalig
5.4.8.00/0002.785200	- 29.000,00 €		x	einmalig
Einnahmen:				

Anlagen:


STADT MALCHIN: LENNÉPARK REMPLIN-SÜDLICHER BEREICH, WIEDERHERSTELLUNG 2013/14

SCHMUCKMAUER MIT EXEDRA

VORDERANSICHT PLANUNG
(UNTER BEIBEHALTUNG DER VORHANDENEN MAUERLÄNGE)
M 1:50

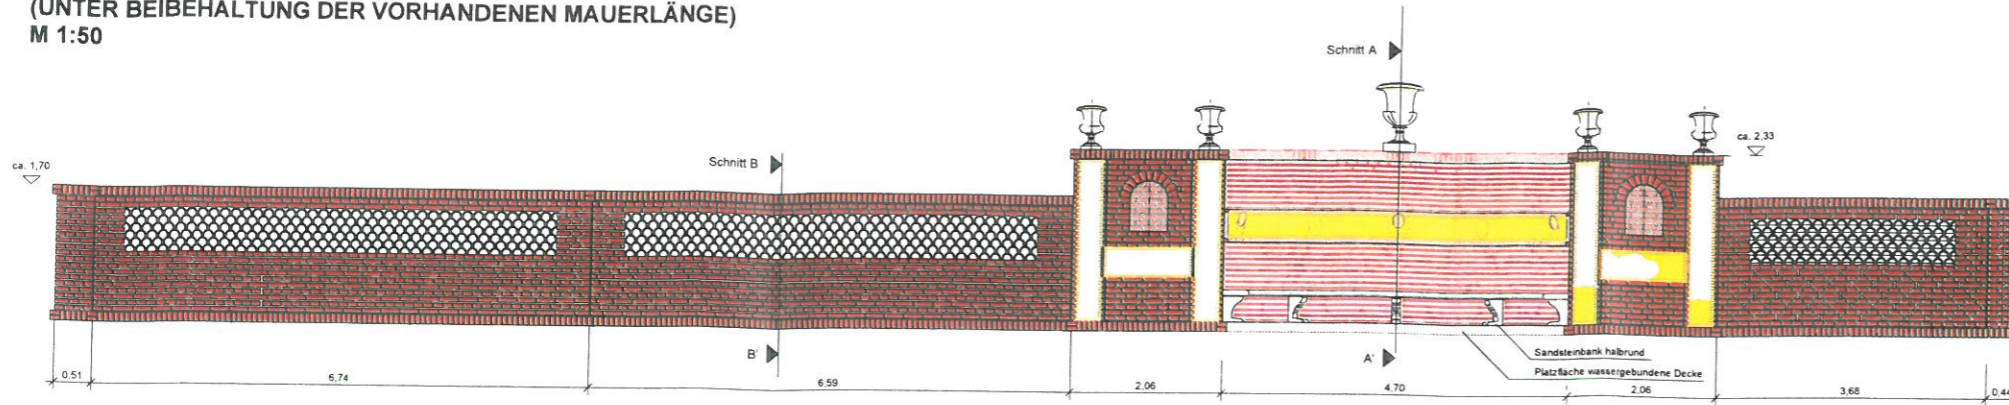


SCHNITT A-A' M 1:50

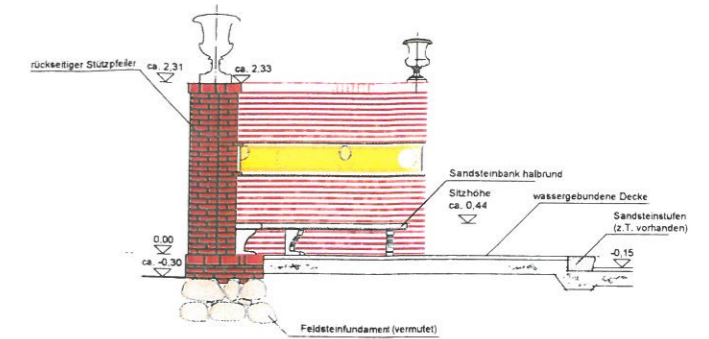


VORDERANSICHT BESTAND 2013 (FOTOMONTAGE) M ca. 1:50



SCHNITT B-B' M 1:50

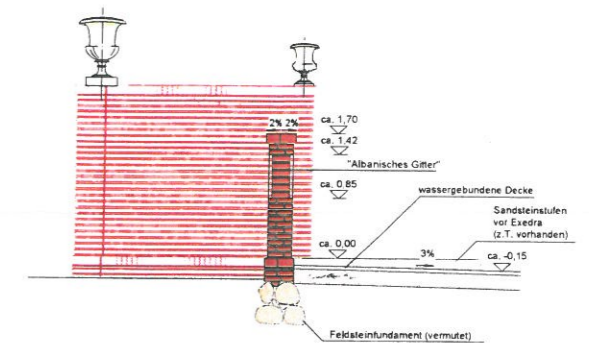

VORDERANSICHT SANIERUNGSMASSNAHMEN
(UNTER BEIBEHALTUNG DER VORHANDENEN MAUERLÄNGE) M 1:50

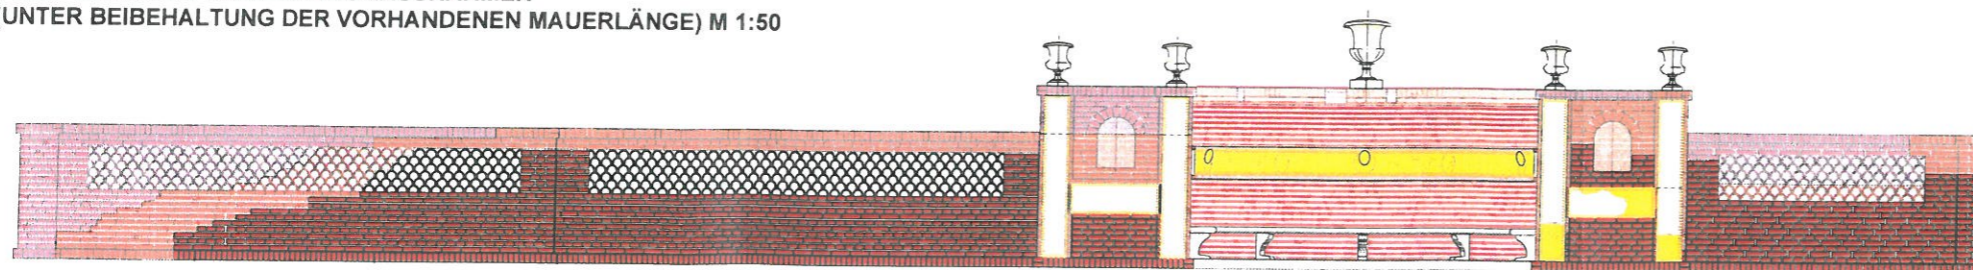


Legende Sanierungsmaßnahmen

- vorhandenes Mauerwerk säubern, Fugen auskratzen, beschädigte Steine ersetzen, komplett neu verfugen
- beschädigtes Mauerwerk abtragen und mit wiederverwendungs-fähigen Steinen komplett neu aufmauern, fehlende Steine nachliefern
- fehlendes Mauerwerk mit neuen Steinen komplett neu aufmauern
- Terrakottafries vorhanden
- Terrakottafries zu ergänzen

Aufgrund notwendiger Anpassung der neu aufzumauernden Mauerfelle an das vorhandene Fugenbild, Mauervor- und Rücksprünge sowie Mauerhöhen findet die DIN 18330 in Bezug auf Fugenbreite keine Anwendung.

DRAUFSICHT (UNTER BEIBEHALTUNG DER VORHANDENEN MAUERLÄNGE)
M 1:50

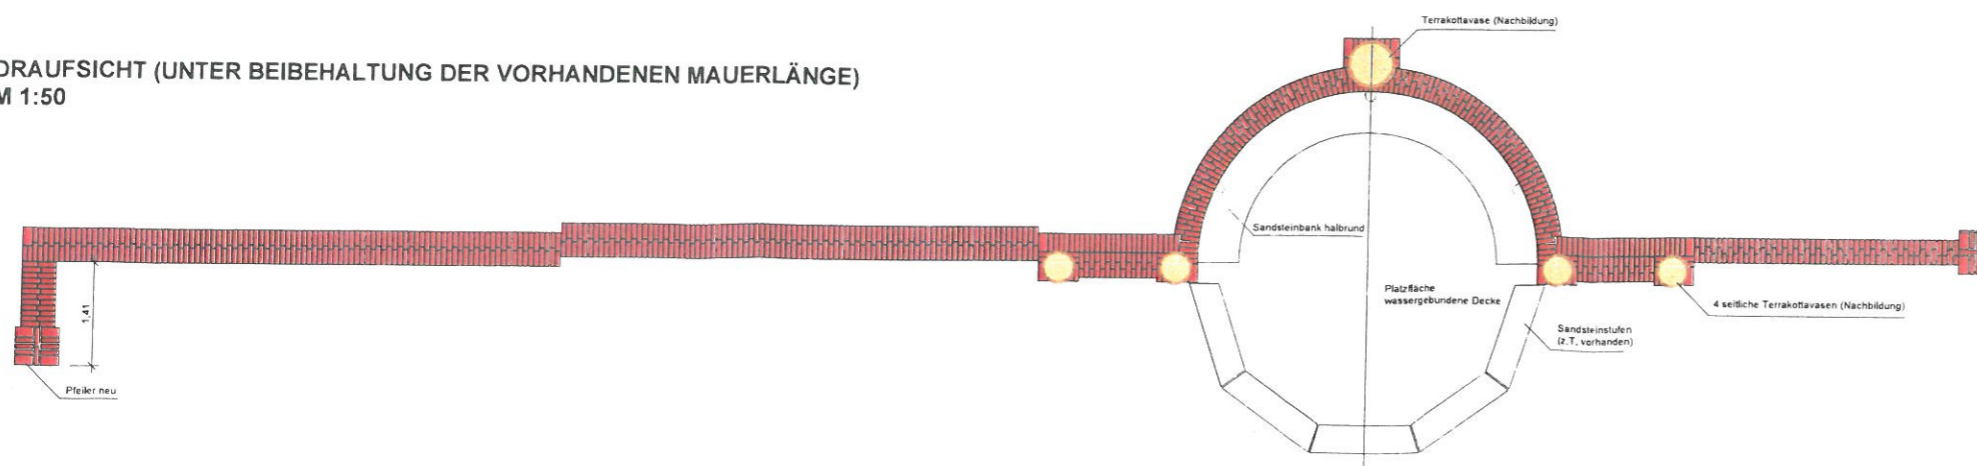

INDEX	DATUM	ÄNDERUNG/ERGÄNZUNG

STADT MALCHIN
LENNÉPARK REMPLIN, SÜDLICHER BEREICH
WIEDERHERSTELLUNG 2013/14
SCHMUCKMAUER MIT EXEDRA,
ANSICHTEN, DRAUFSICHT, SCHNITTE

Plan-Nr.: 10550/210
Dat.: 13.05.13
M: 50
Ges.: AH
Planverfasser: [Signature]

STEFAN PULKENAT LANDSCHAFTSARCHITEKT
Fritz-Reuter-Str.32 17139 Gelow Tel. 039957/2510
PROF. DIPL.-ING. BDLA
Fax 039957/25125

G:\Projekte\Objekt\Remplin\Parkrekonstruktion\Halbrond\Plane\130513\Paix_Remplin_vw1_Layout_002 (Mauer)