

<b>Beschlussvorlage</b>		<b>Vorlage-Nr:</b> 2016/MC/845
Federführend: Amt für Bau und Liegenschaften		Status: öffentlich
		Datum: 19.02.2016
		Verfasser: Frau C. Pinno
		FBL: Herr J. Banek
<b>Errichtung einer Gas-Druckregelanlage im Stadtpark von Malchin in der Flur9 auf dem Flurstück 153/2</b>		
<b>Behandlung</b>	<b>Termin</b>	<b>Beratungsfolge</b>
Öffentlich	21.03.2016	Ausschuss für Stadtentwicklung, Bau, Verkehr und Umwelt Stadt Malchin
Öffentlich	30.05.2016	Ausschuss für Stadtentwicklung, Bau, Verkehr und Umwelt Stadt Malchin

**Beschlussvorschlag:**

Das gemeindliche Einvernehmen zur Errichtung einer Gas-Druckregelanlage im Stadtpark von Malchin in der Flur 9, Gemarkung Malchin wird erteilt.

**Sach- und Rechtslage:**

§ 22 KV Entscheidung der Gemeinde  
 Durch die eon-edis, Herrn Maik Semlanskow, wird das Projekt einschließlich Erneuerung einer ND Gasleitung DN110 in der Stavenhagener Straße und einer HD- Gasleitung DN 225 in der Stavenhagener Straße und Parkstraße und der Neuverlegung eines Mittelspannungskabels in der Stavenhagener Straße sowie die Errichtung einer Gas-Druckregelanlage vorgestellt.

**Finanzielle Auswirkungen:**

Keine

**Anlagen:**

Antragsunterlagen und Schreiben der Stadt an das Planungsbüro

# **L e b e n s l a u f**

(Beratungsverlauf der Vorlage 2016/MC/845 mit Realisierungsvermerk)

## **Beschlüsse:**

**21.03.2016**  
**V/BAMC/043**

**Sitzung des Ausschusses für Stadtentwicklung, Bau,  
Verkehr und Umwelt der Stadt Malchin**


Die Vorlage wurde zur Entscheidungspfindung in den nächsten Bauausschuss, am 30.05.2016, verwiesen.










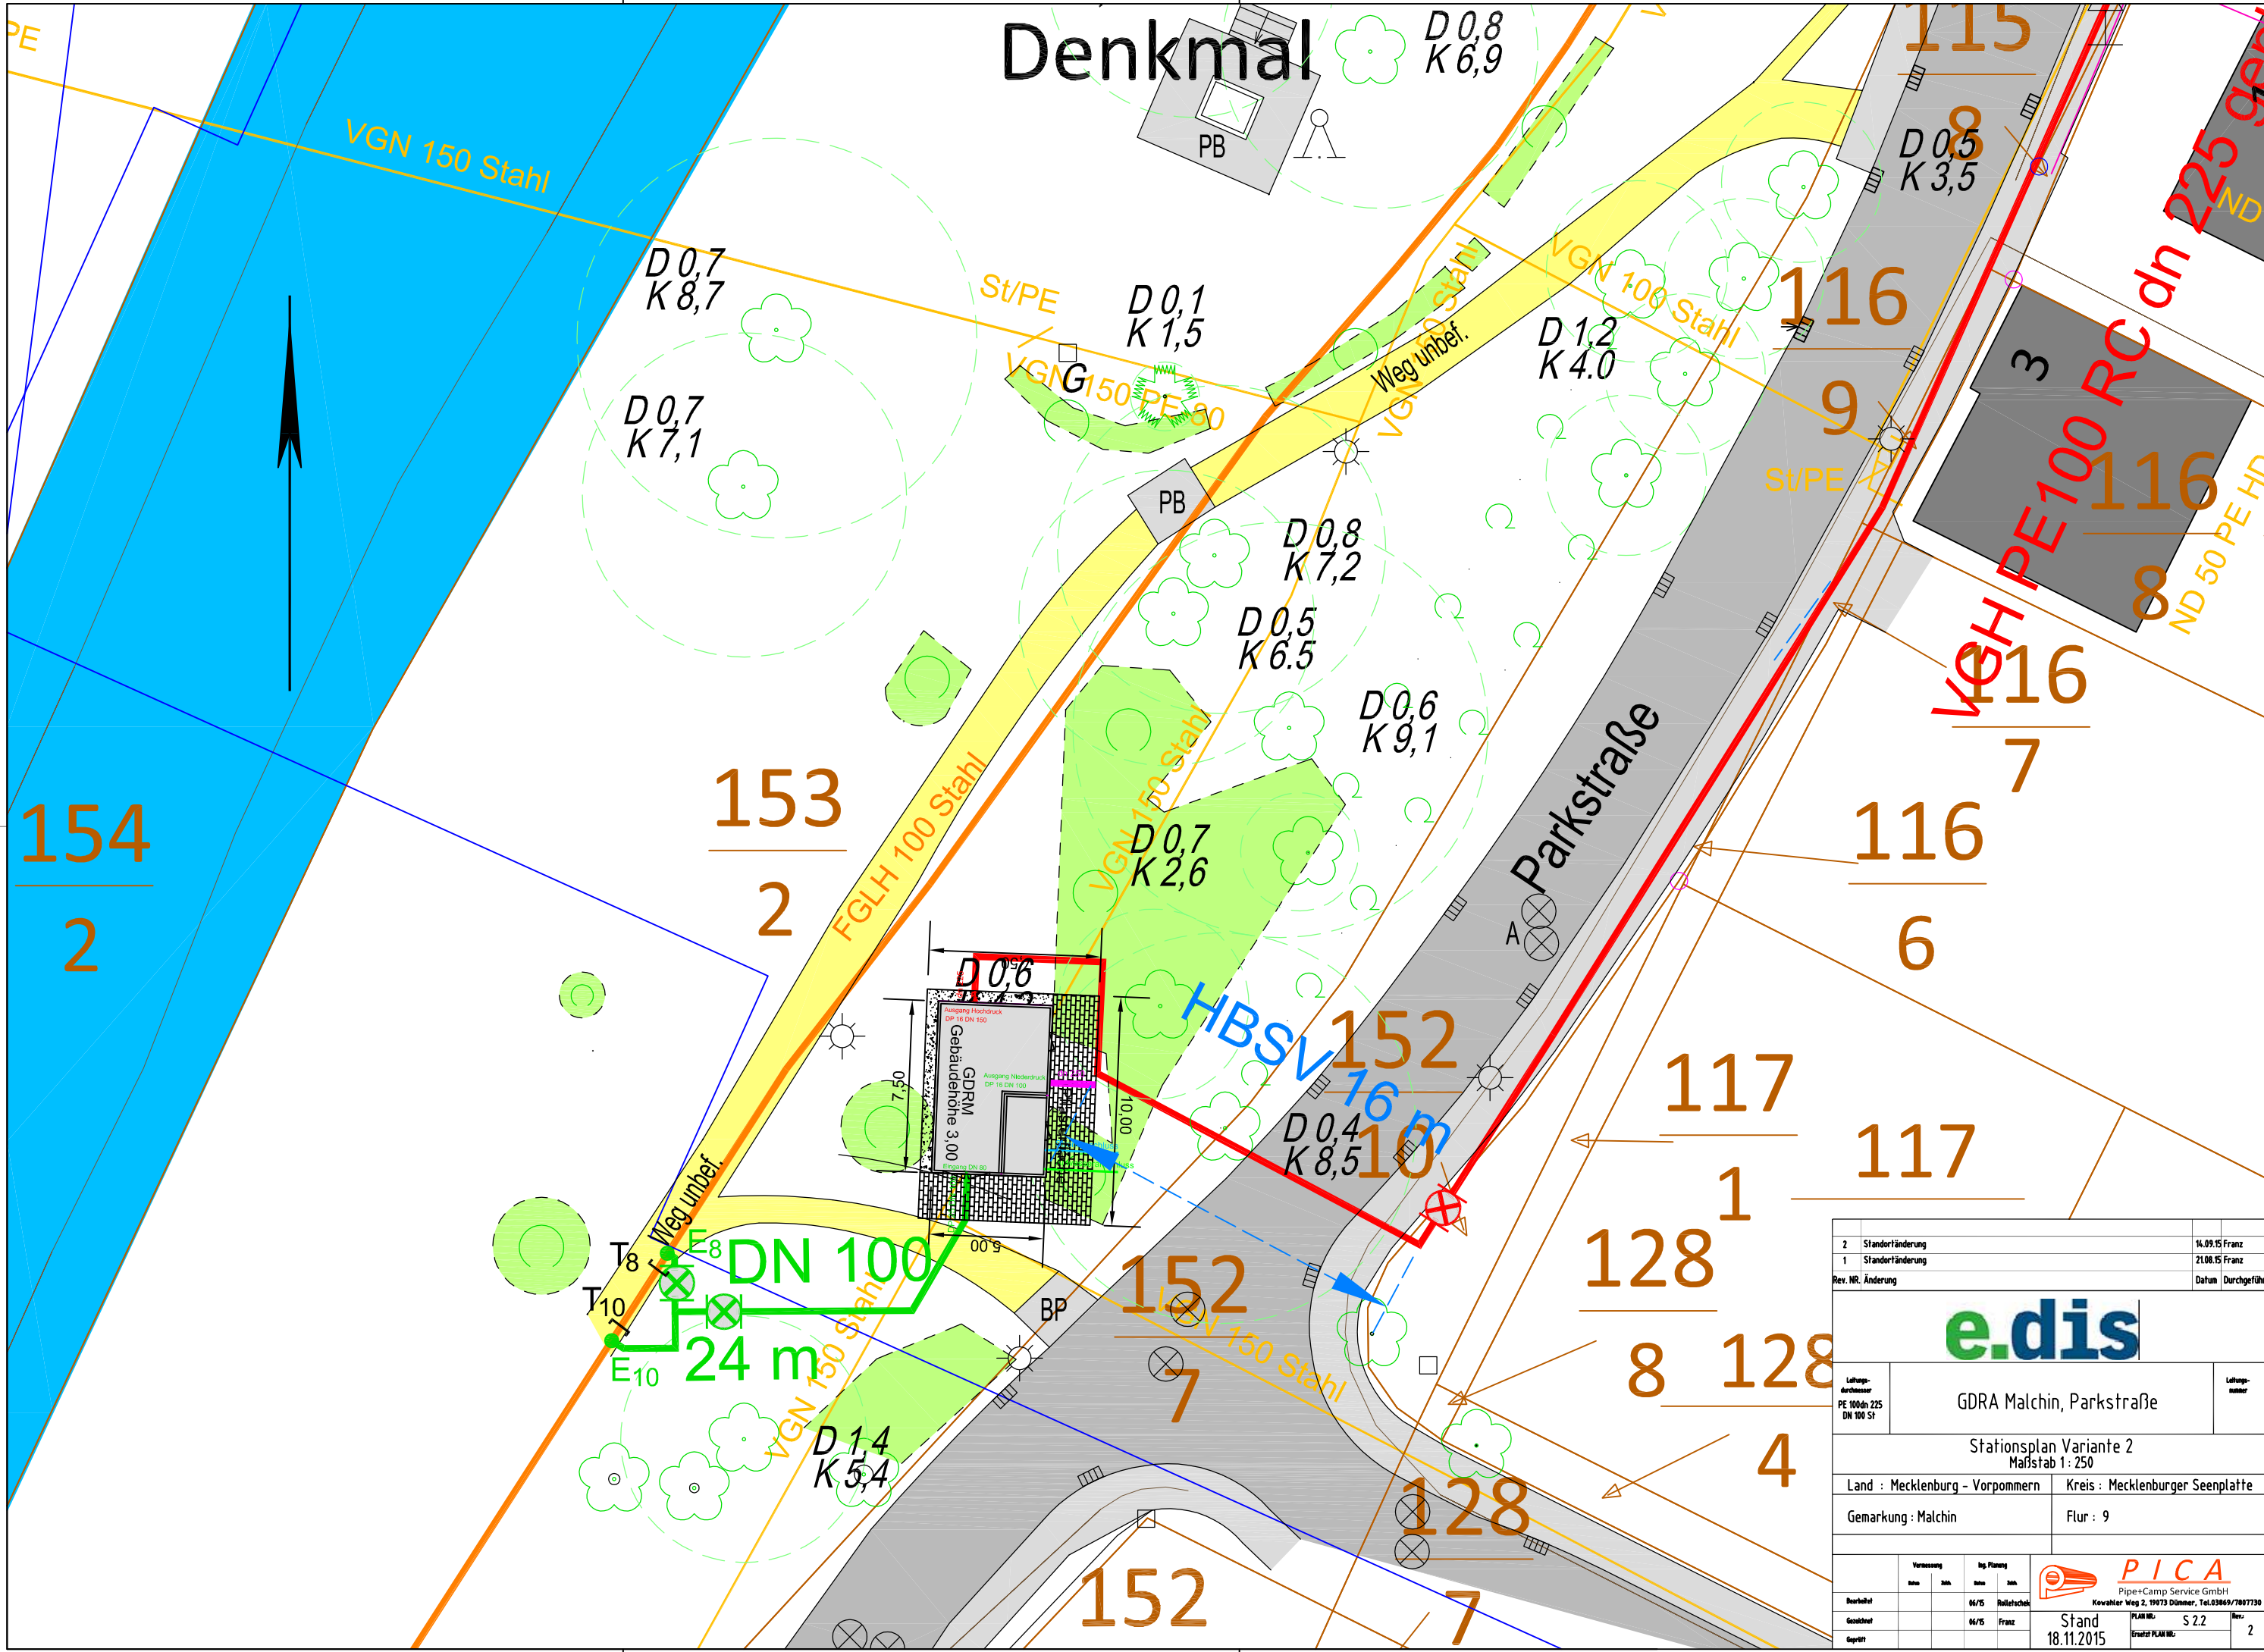

2	Standortänderung	14.09.15 Franz
1	Standortänderung	21.08.15 Franz
Rev. NR.	Änderung	Datum Durchgeführt
<b>e.dis</b>		
Leitungs- durchmesser PE 100dn 225 DN 100 St	GDRA Malchin, Parkstraße	
Stationsplan Variante 2 Maßstab 1: 250		
Land : Mecklenburg - Vorpommern		Kreis : Mecklenburger Seenplatte
Gemarkung : Malchin		Flur : 9
Vermessung	Ing. Planung	
Datum	Datum	Datum
Gezeichnet	06/15	Holltschke
Geprüft	06/15	Franz
Stand 18.11.2015		PLAN NR.: S 2.2 Erstellt PLAN NR.: 2
		Pipe+Camp Service GmbH Kovvalter Weg 2, 19073 Dänmer, Tel.03869/7087730

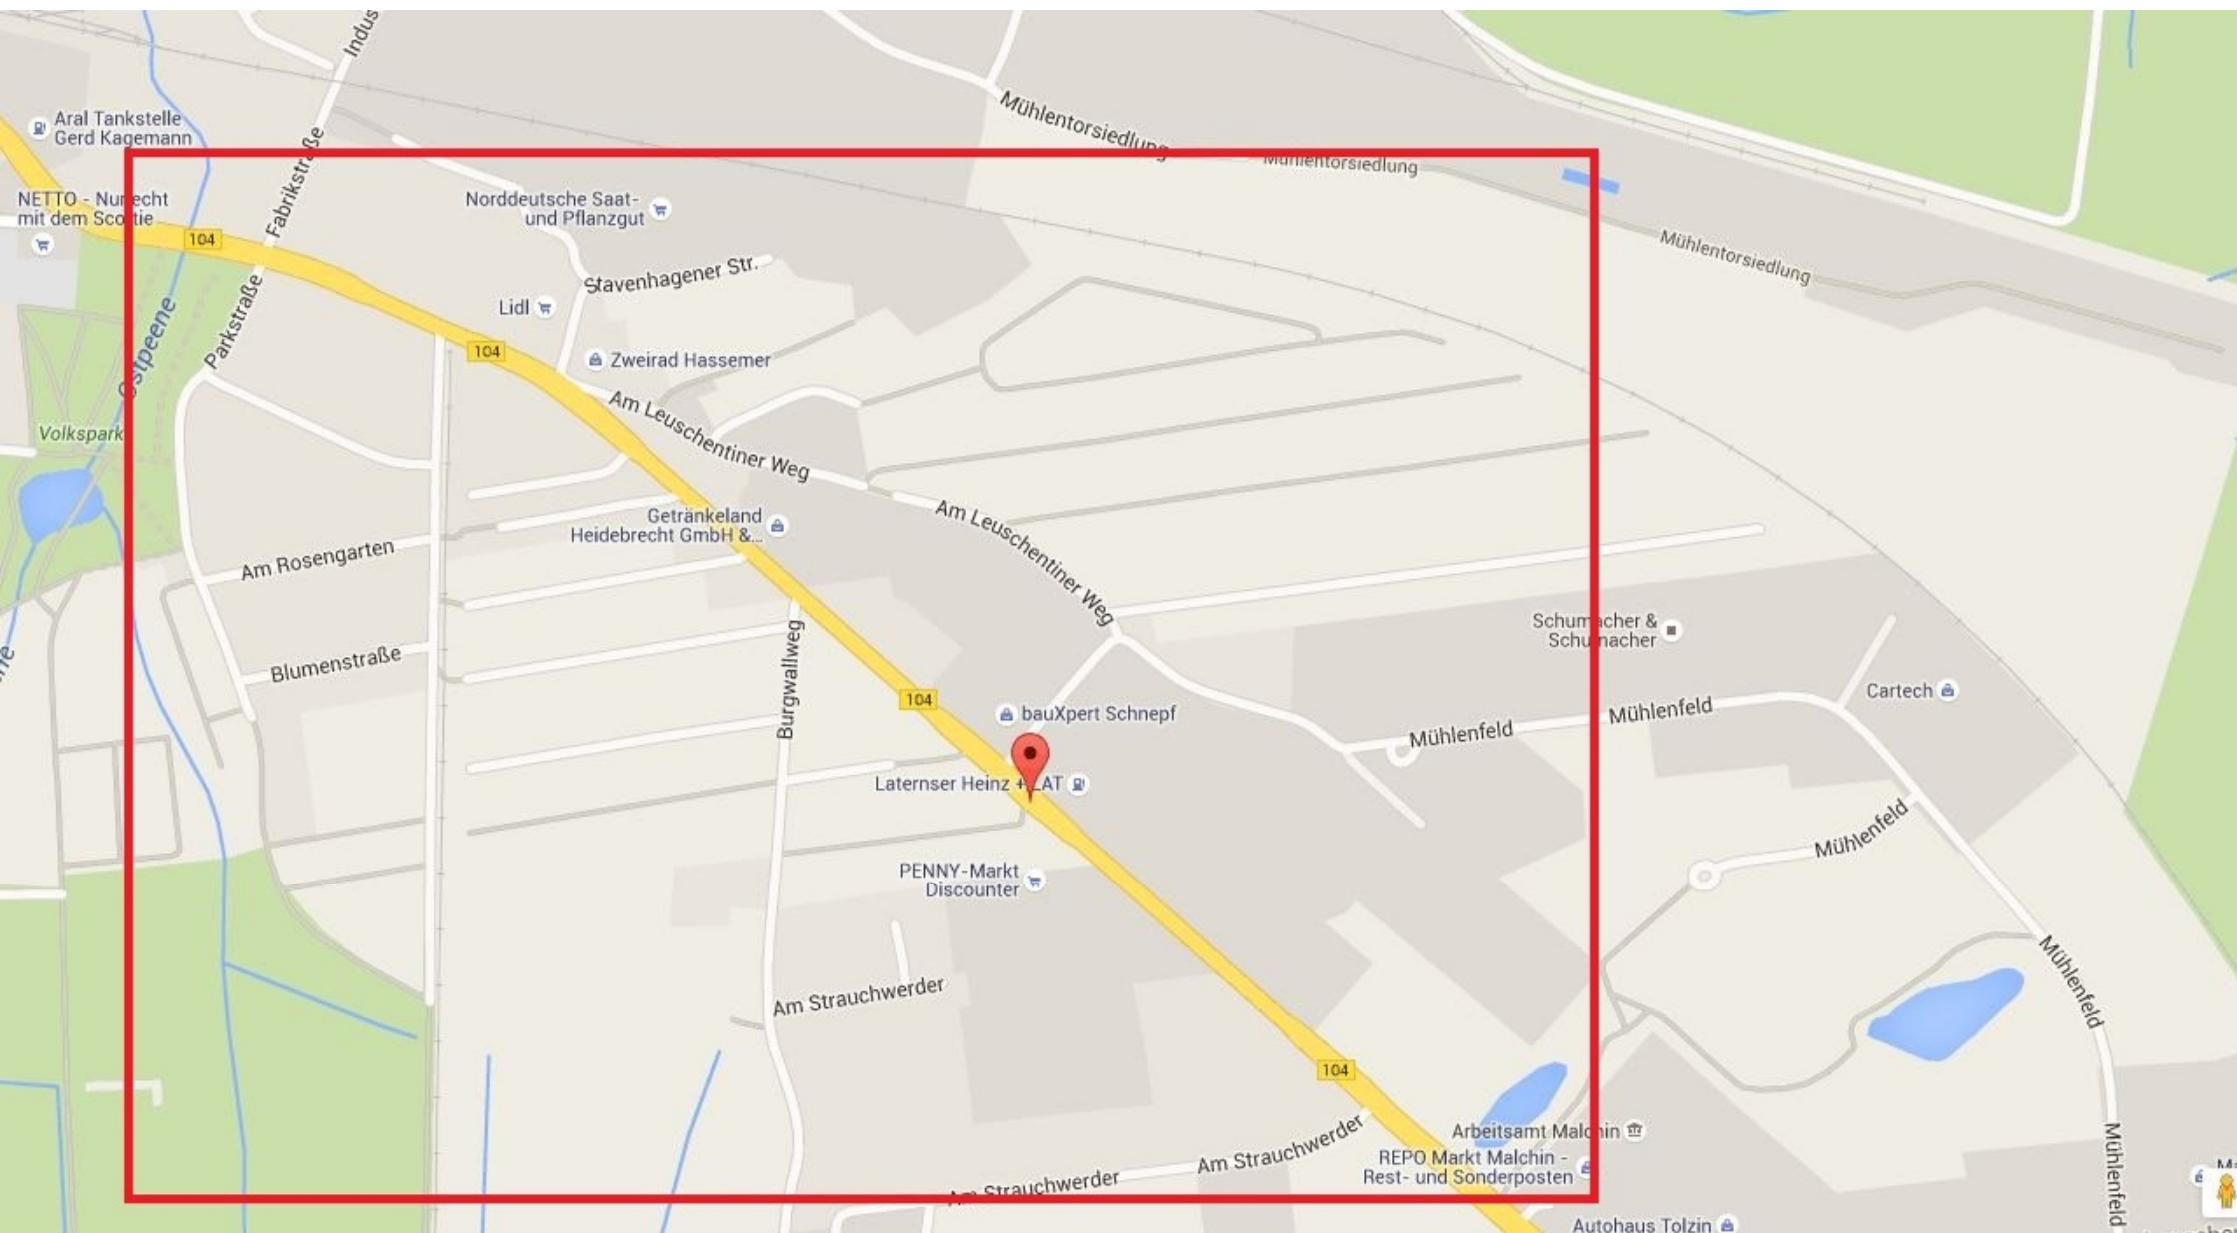

Übersichtsplan VGN Malchin, Stavenhagener Straße



**P I C A**

Pipe+Camp Service GmbH

Kowahler Weg 2, 19073 Dummer, Tel.03869/7807730