

<b>Beschlussvorlage</b>		<b>Vorlage-Nr:</b> 2016/MC/856
Federführend: Amt für Bau und Liegenschaften		Status: öffentlich
		Datum: 07.04.2016
		Verfasser: Frau K. Raaz
		FBL: Herr J. Banek
<b>Antrag der WOGEMA Wohnungsgesellschaft Malchin mbH auf Aufnahme eines Abrisses in die Fördermaßnahme Weststadt/Am Zachow und gleichzeitige Änderung der Grenze des Fördergebietes Stadtumbau Aufwertung Weststadt/Am Zachow.</b>		
<b>Behandlung</b>	<b>Termin</b>	<b>Beratungsfolge</b>
Nichtöffentlich	18.04.2016	Hauptausschuss Stadt Malchin
Öffentlich	04.05.2016	Stadtvertretung der Stadt Malchin

**Beschlussvorschlag:**

Dem Antrag der Wohnungsgesellschaft Malchin mbH auf Aufnahme des Rückbaues, Heinrich-Heine-Straße 40 - 42 in die Fördermaßnahme Weststadt/Am Zachow, wird zugestimmt. Gleichzeitig erfolgt die Zustimmung zur Änderung der Grenze, durch Herauslösung des o.g. Bereiches, aus dem Fördergebiet Stadtumbau Aufwertung Weststadt/Am Zachow.

**Sach- und Rechtslage:**

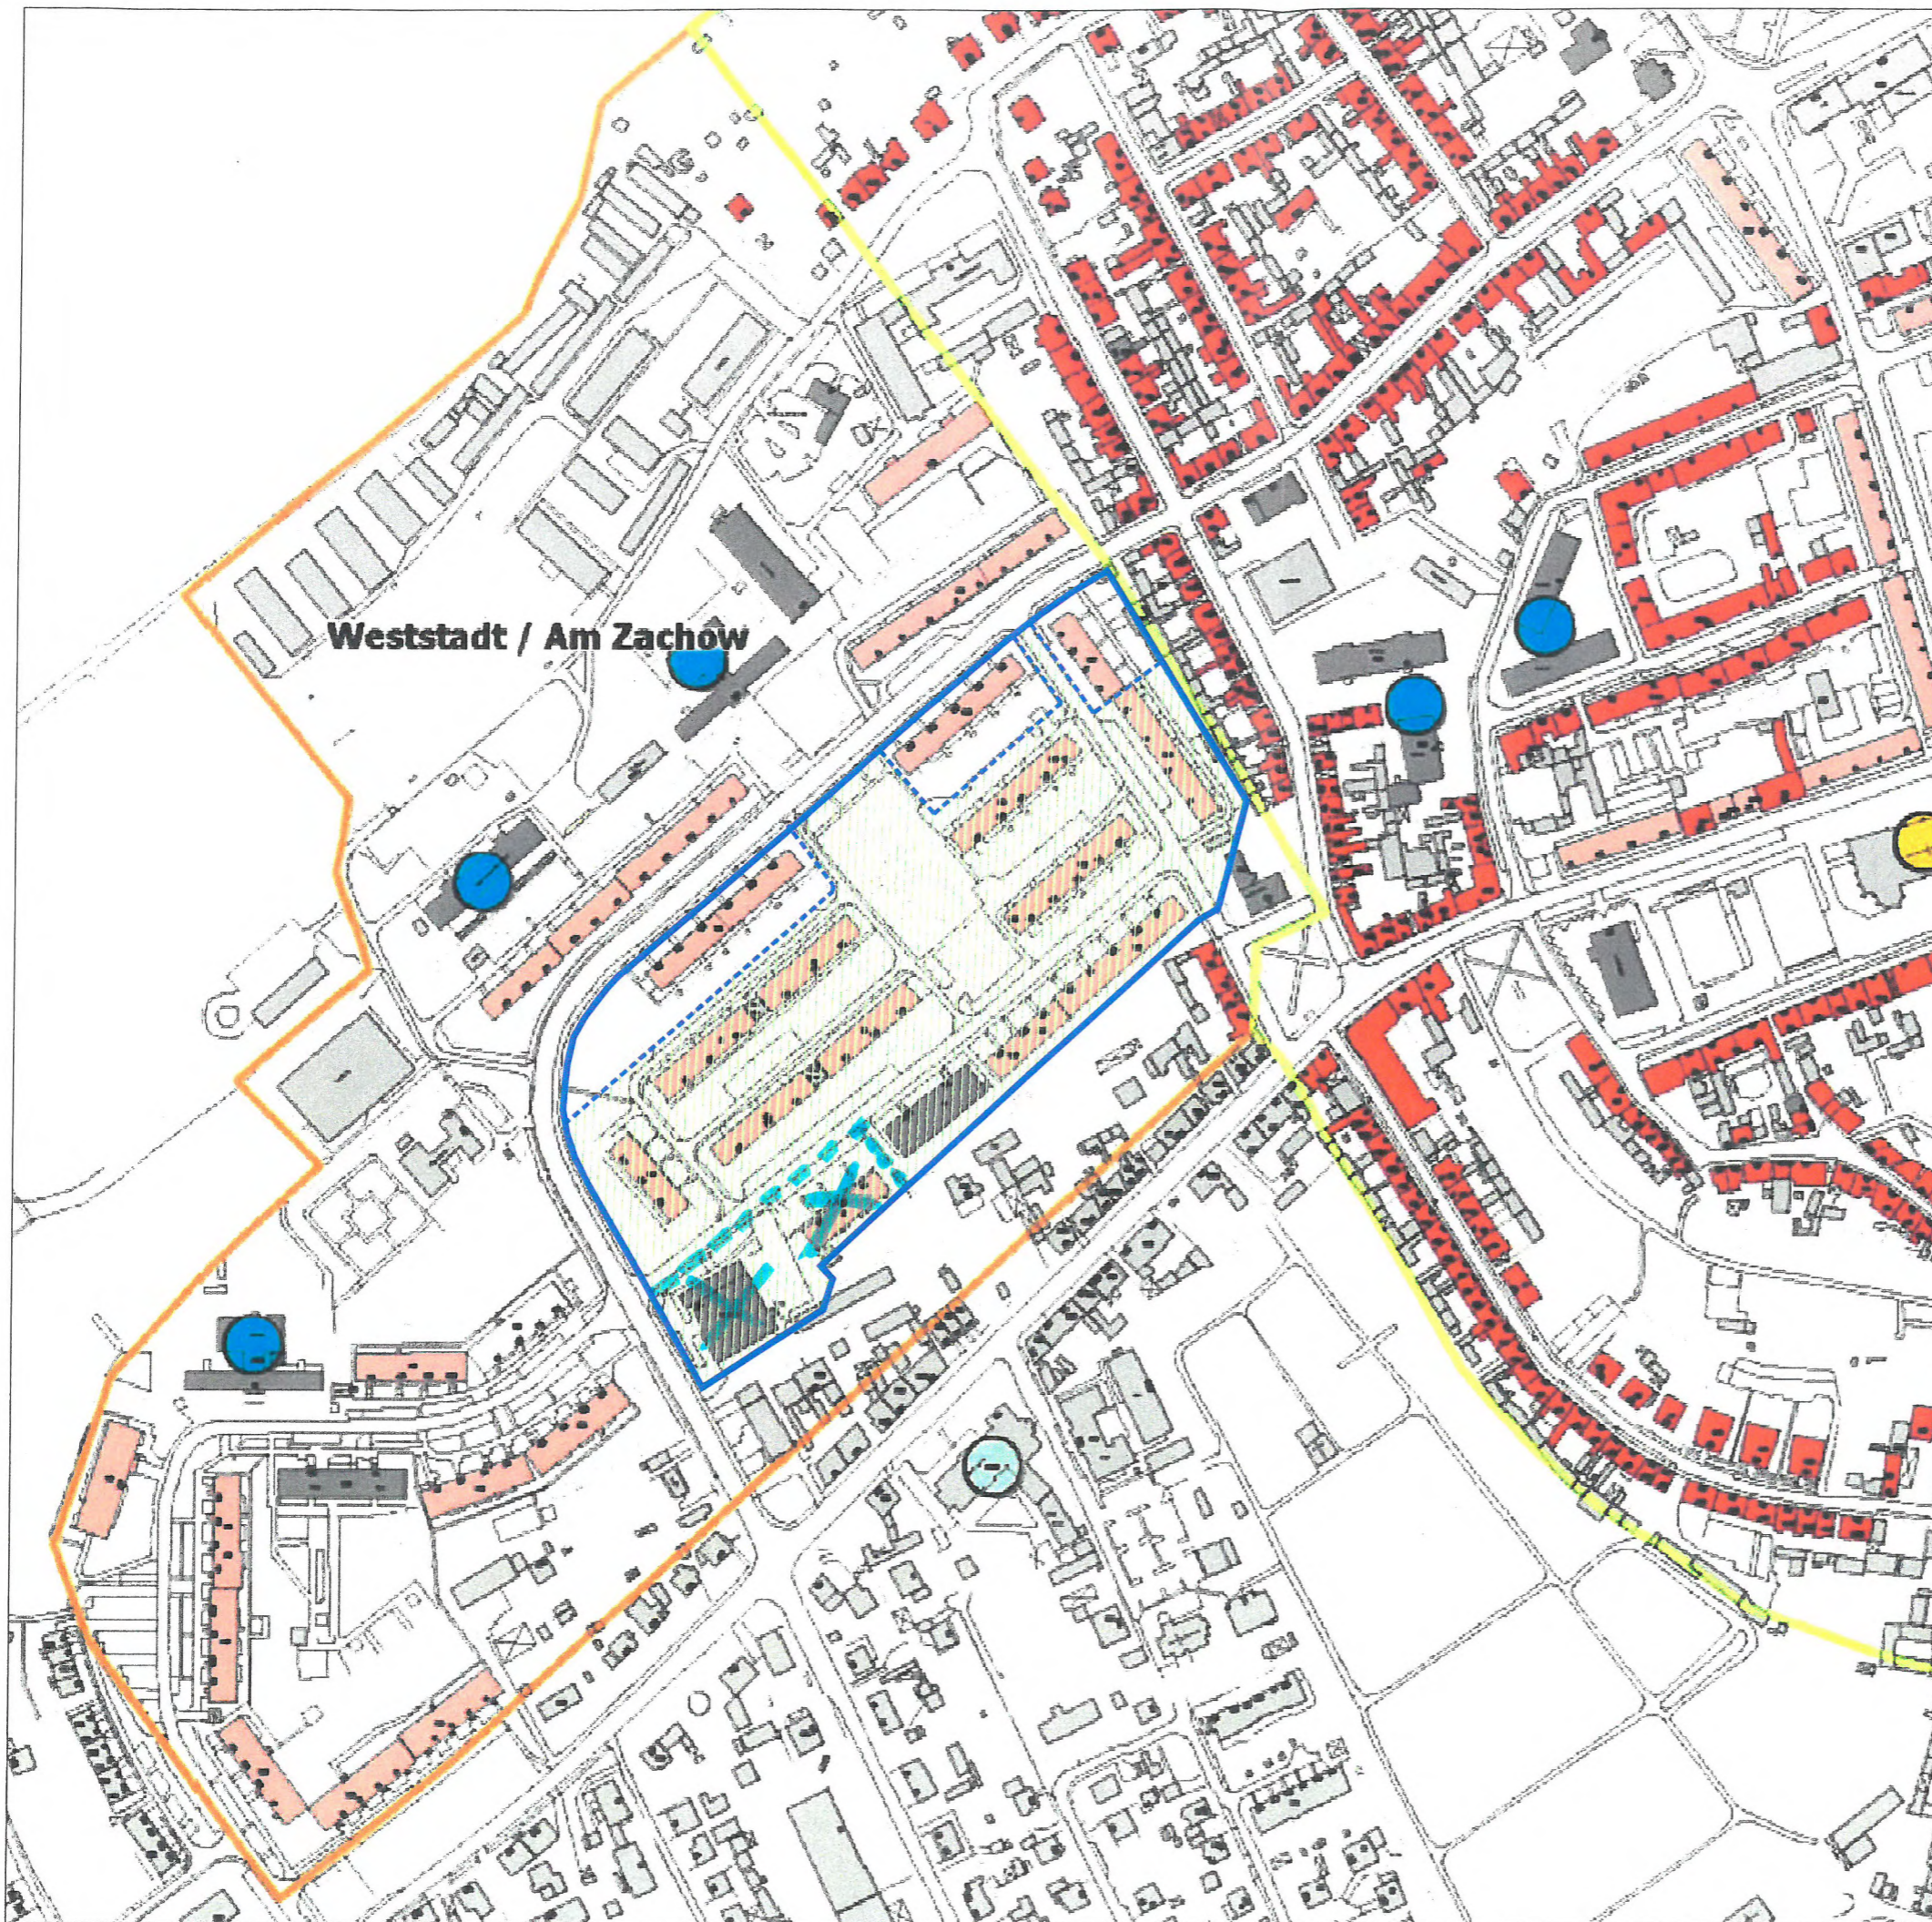
§ 22 KV, Rückbaurichtlinie MV, jährliches Monitoring der Stadt Malchin Stand 2014, Antrag der WOGEMA auf Aufnahme in die Gesamtmaßnahme und Teilnahme am Rückbauförderprogramm des Landes für 30 dauerhaft nicht mehr benötigte Wohnungen.

**Finanzielle Auswirkungen:**





Für die Stadt ergeben sich keine finanziellen Auswirkungen. Die WOGEMA möchte für den Abriss Fördermittel einwerben.

**Anlagen:**

Stadtkarte mit geänderten Grenzen des Fördergebietes Aufwertung



Weststadt / Am Zachow

-  Grenze des Fördergebietes Stadtumbau Weststadt / Am Zachow
-  Grenze des Fördergebietes Stadtumbau - Aufwertung Weststadt / Am Zachow
-  geänderte Grenze des Fördergebietes Stadtumbau Aufwertung Weststadt / Am Zachow
-  geänderte Fläche des Fördergebietes Stadtumbau - Aufwertung Weststadt / Am Zachow

**STADT MALCHIN**  
**Integriertes Stadtentwicklungskonzept - ISEK**  
**Fortschreibung 2009 / 2016**

Auftraggeber:  
 Auftragnehmer:  **A & S GmbH Neubrandenburg**  
 architekten · stadtplaner · beratende ingenieure  
 August-Milarch-Straße 1 · 17033 Neubrandenburg  
 Tel.: (0395) 58102-0  
 Fax: (0395) 58102-15

**Grenzen der Fördergebiete Stadtumbau**

Plan:  
 Bearbeiter: Dipl.-Ing. Architektin Silvia Lange Datum: 24.04.2009 Maßstab:  
 Projektummer: n:\2001s034\objekte\isek\_fortschreibung\_2008\fördergrenzen.dwg Blattnummer: