

Beschlussvorlage		Vorlage-Nr: 2016/MC/959
Federführend: Amt für Bau und Liegenschaften		Status: öffentlich Datum: 07.12.2016 Verfasser: Frau C. Pinno FBL: Herr J. Banek
Errichtung eines Penny Marktes in der Flur 28 Gemarkung Malchin auf den Flurstücken 82/40; 9/2 und 9/7		
Behandlung	Termin	Beratungsfolge
Öffentlich	30.01.2017	Ausschuss für Stadtentwicklung, Bau, Verkehr und Umwelt Stadt Malchin

Beschlussvorschlag:

Das gemeindliche Einvernehmen zur Errichtung eines Penny-Marktes einschließlich Werbeanlagen in der Flur 28 auf dem Flurstück 82/40 ;9/2 und 9/7 wird erteilt.

Sach- und Rechtslage:

§ 22 KV Entscheidung der Gemeinde

§ 34 BauGB Bauen im Innenbereich

§ 36 BauGB Stellungnahme der Gemeinde

Im Entwurf des Flächennutzungsplan ist die Fläche als Sondergebiet Handel ausgewiesen.


Finanzielle Auswirkungen:

Keine, da es sich um einen privaten Bauantrag handelt.


Anlagen:

Bauantragsunterlagen


Ansicht von Norden

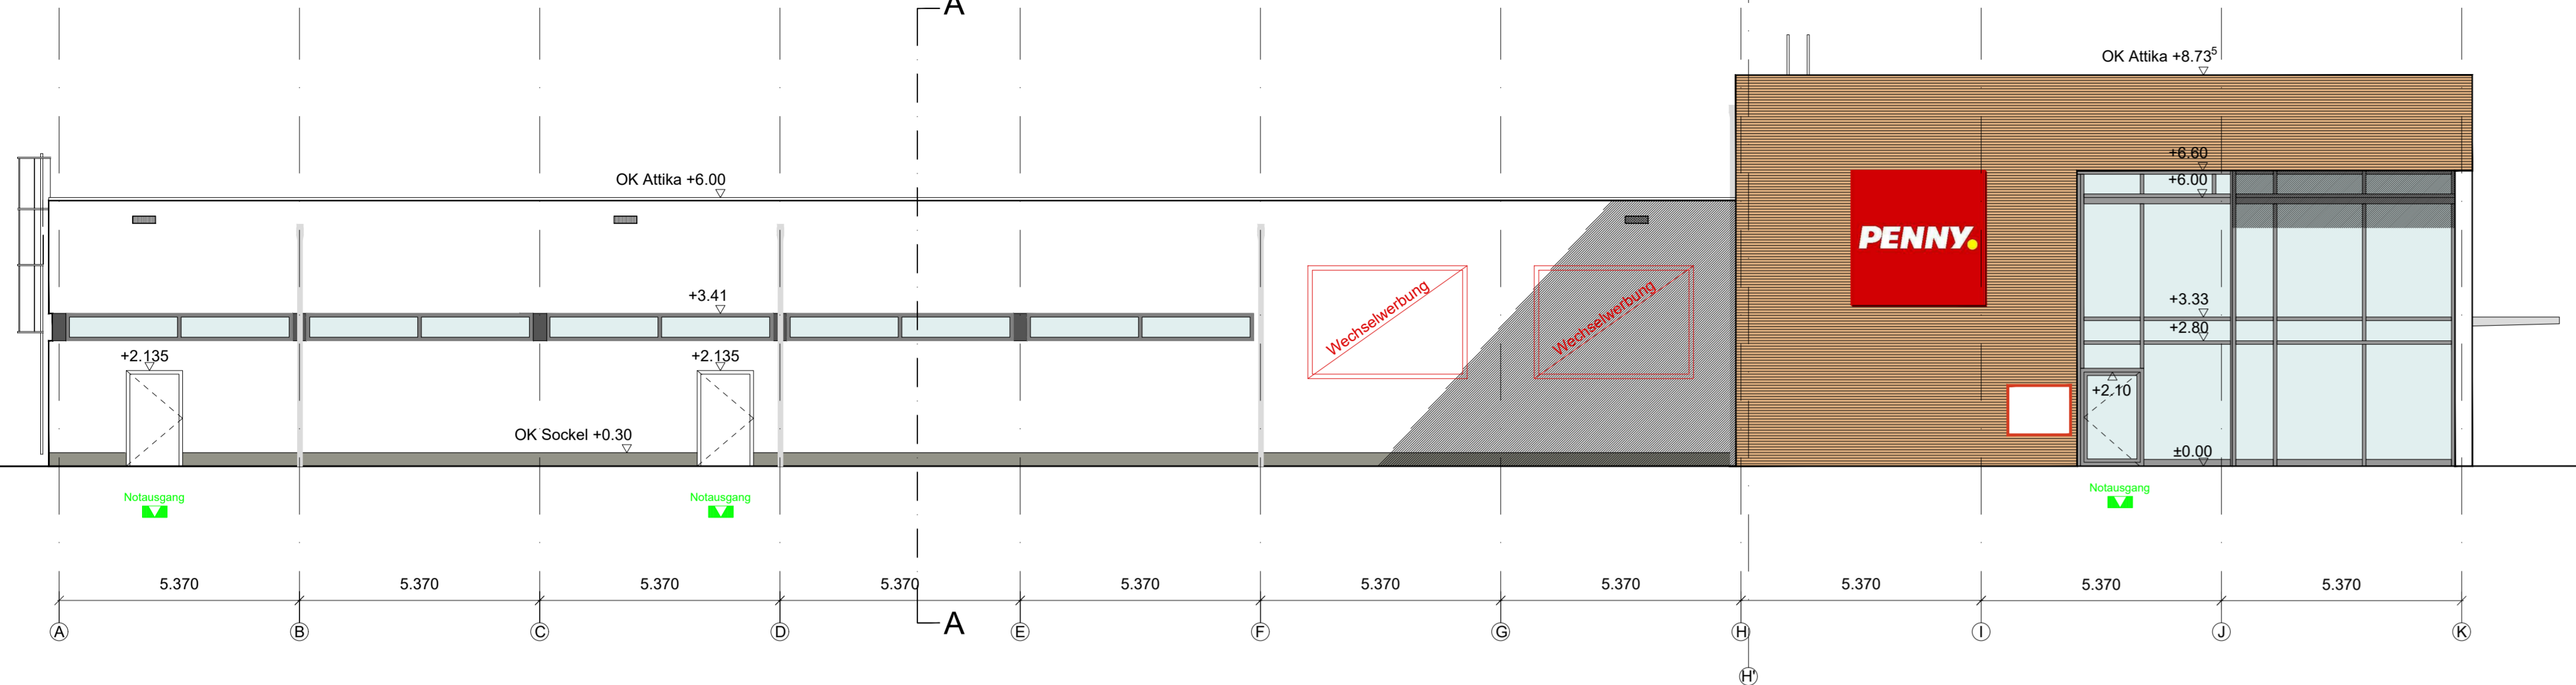


Ansicht von Süd-Westen

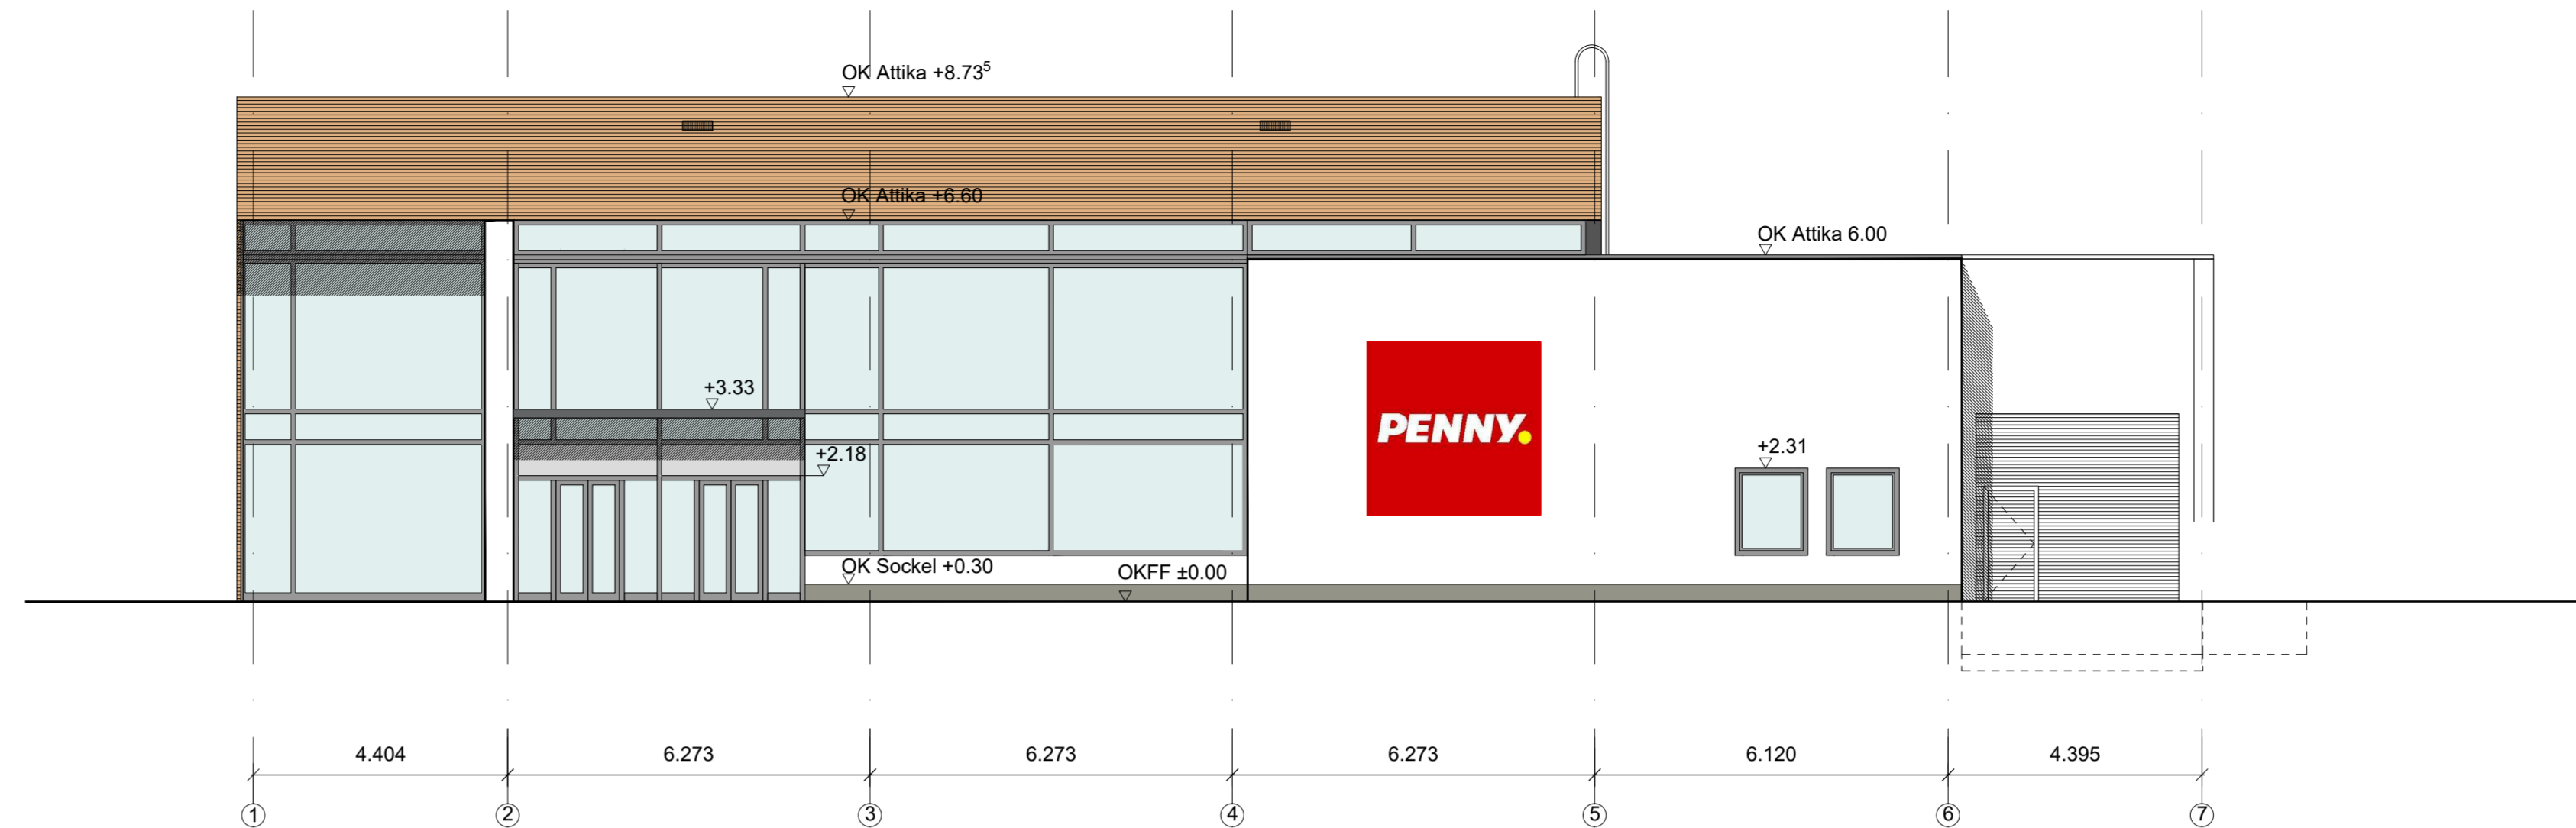


Schnitt A-A

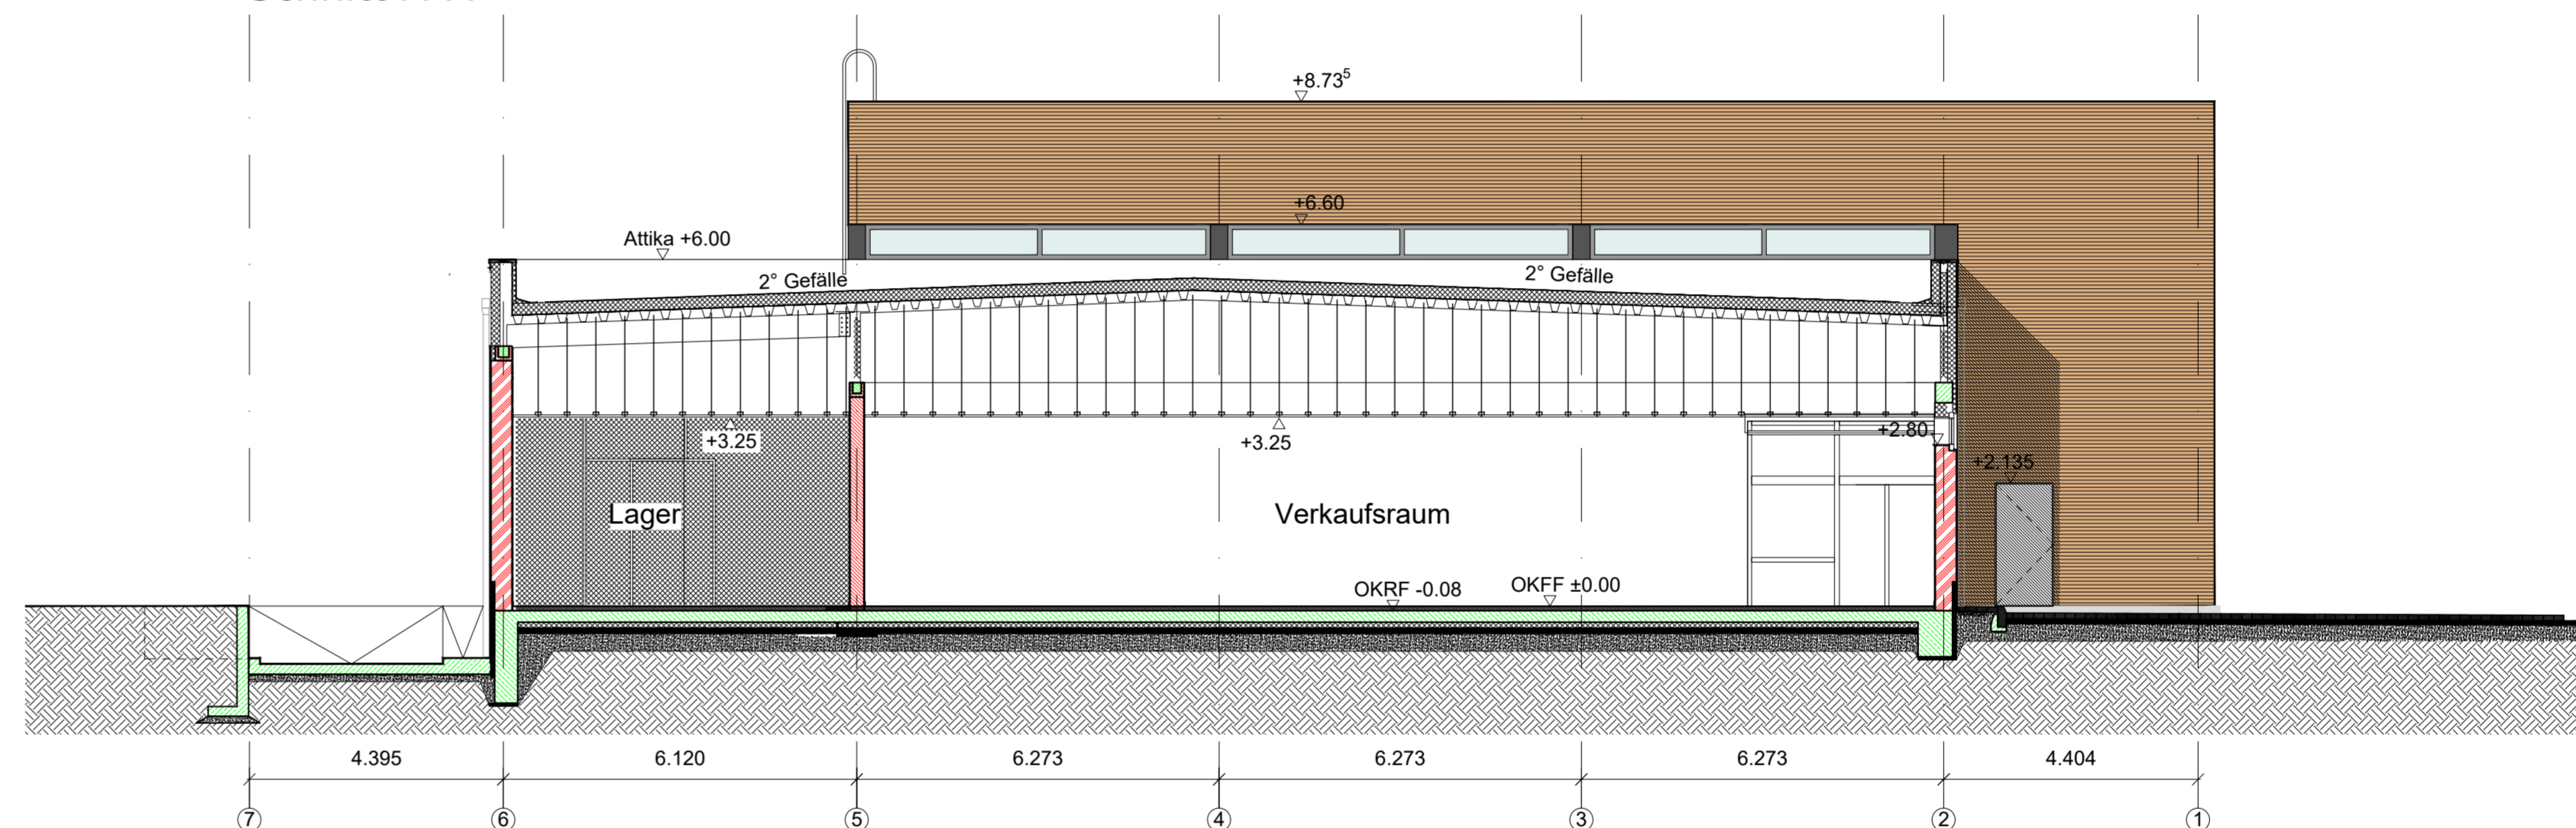

Ansicht von Süden

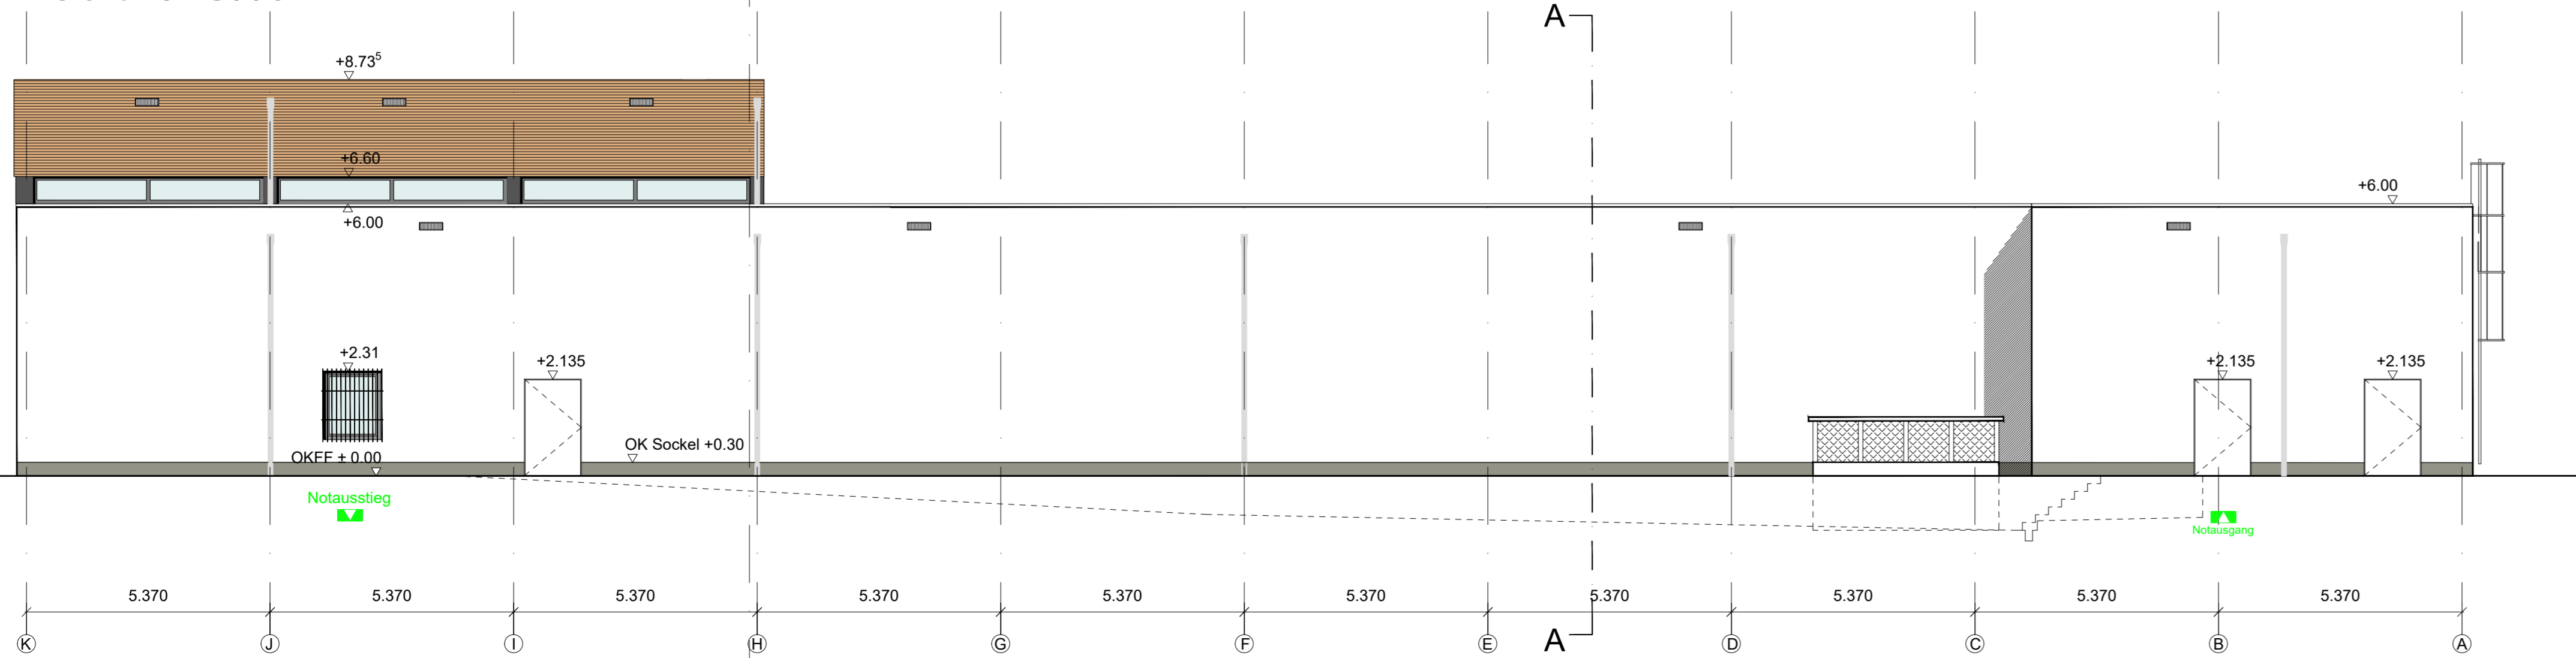

Ansicht von Osten

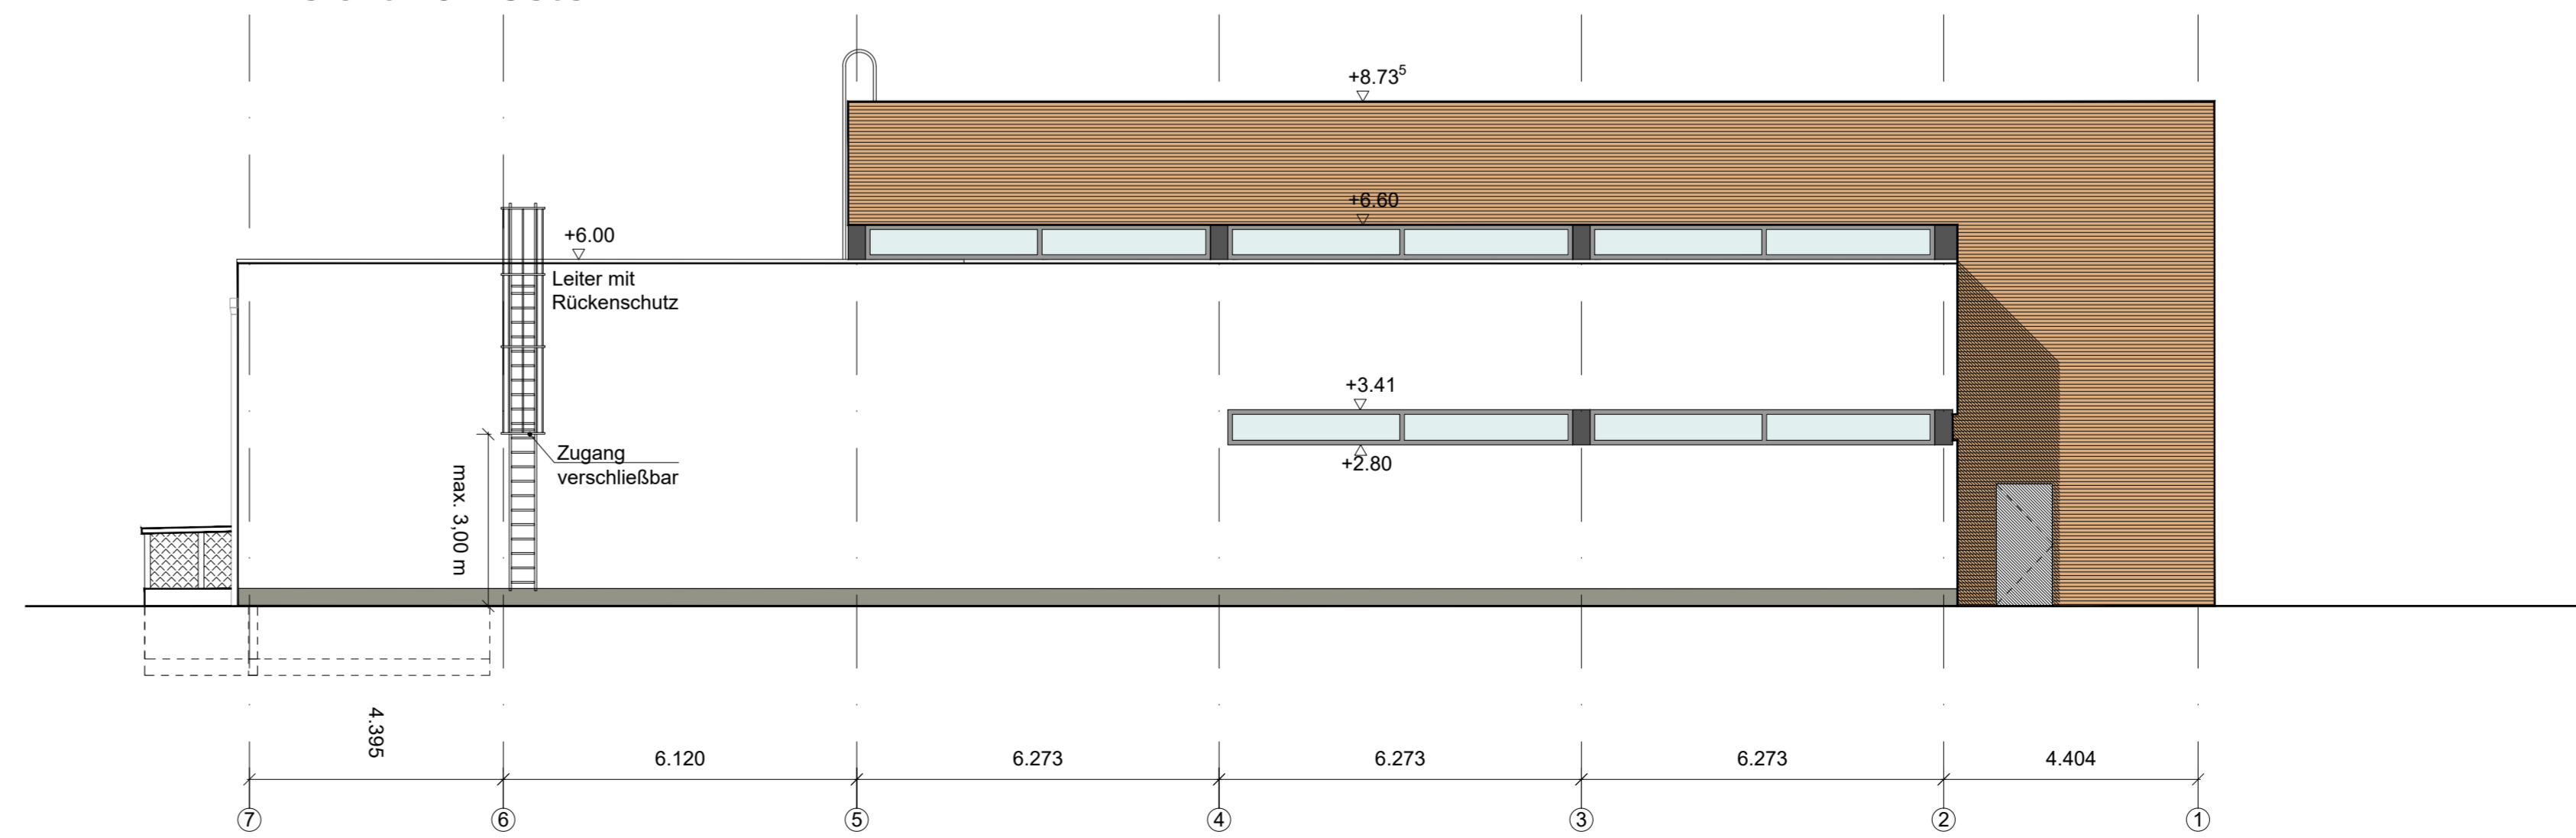

Unterschrift Bauherr

27.10.16 jd Bauantragsplanung erstellt
Datum Name Änderung

Projekt: Neubau eines Penny-Marktes
Heinrich-Heine-Straße 43
17139 Malchin

Bauherr: Penny-Markt GmbH
Domstraße 20, 50668 Köln

Planinhalt: **Bauantrag** Ansichten und Schnitt A-A

G:\1791.0.15 Malchin, Rudolf-Fritz-Str., NB Penny\BA\1791all2a.dwg

Architekturbüro Ingenieurbüro Joachim Schmidt

Steinriendingamm 15 Gebäude 41 38108 Braunschweig
Telefon: 0531/35 44 2-0 Telefax: 0531/35 44 2-30 e-mail: post@archibaufix.de

Projekt Nr.:	1791.0.15	Größe:	59,4/132	gez.:	jd	Datum:	27.10.2016
Blatt Nr.:	1791all2a	Ordner:	BA	Layout:	AnSn	Maßstab:	1:100