

<b>Beschlussvorlage</b>		<b>Vorlage-Nr:</b> 2016/BAS/256
Federführend: Amt für Bau und Liegenschaften		Status: öffentlich Datum: 12.09.2016 Verfasser: Frau C. Asmus FBL: Herr J. Banek
<b>Entwurfs- und Genehmigungsplanung Rentmeisterweg</b>		
<b>Behandlung</b>	<b>Termin</b>	<b>Beratungsfolge</b>
Nichtöffentlich	20.09.2016	Ausschuss für Gemeindeentwicklung, Bau, Verkehr und Umwelt Gemeinde Basedow
Öffentlich	27.09.2016	Gemeindevertretung Basedow

**Beschlussvorschlag:**

Der Bauausschuss empfiehlt, die Entwurfs- und Genehmigungsplanung des Rentmeisterweges, zu bestätigen.

**Sach- und Rechtslage:**


Frau Schröder von der Landgesellschaft als beauftragtes Planungsbüro stellt die Entwurfs- und Genehmigungsplanung an diesen Abend vor.

**Finanzielle Auswirkungen:**

Wird in der Beratung erläutert.

**Anlagen:**

Lageplan Straßenbau  
Pflanzplan

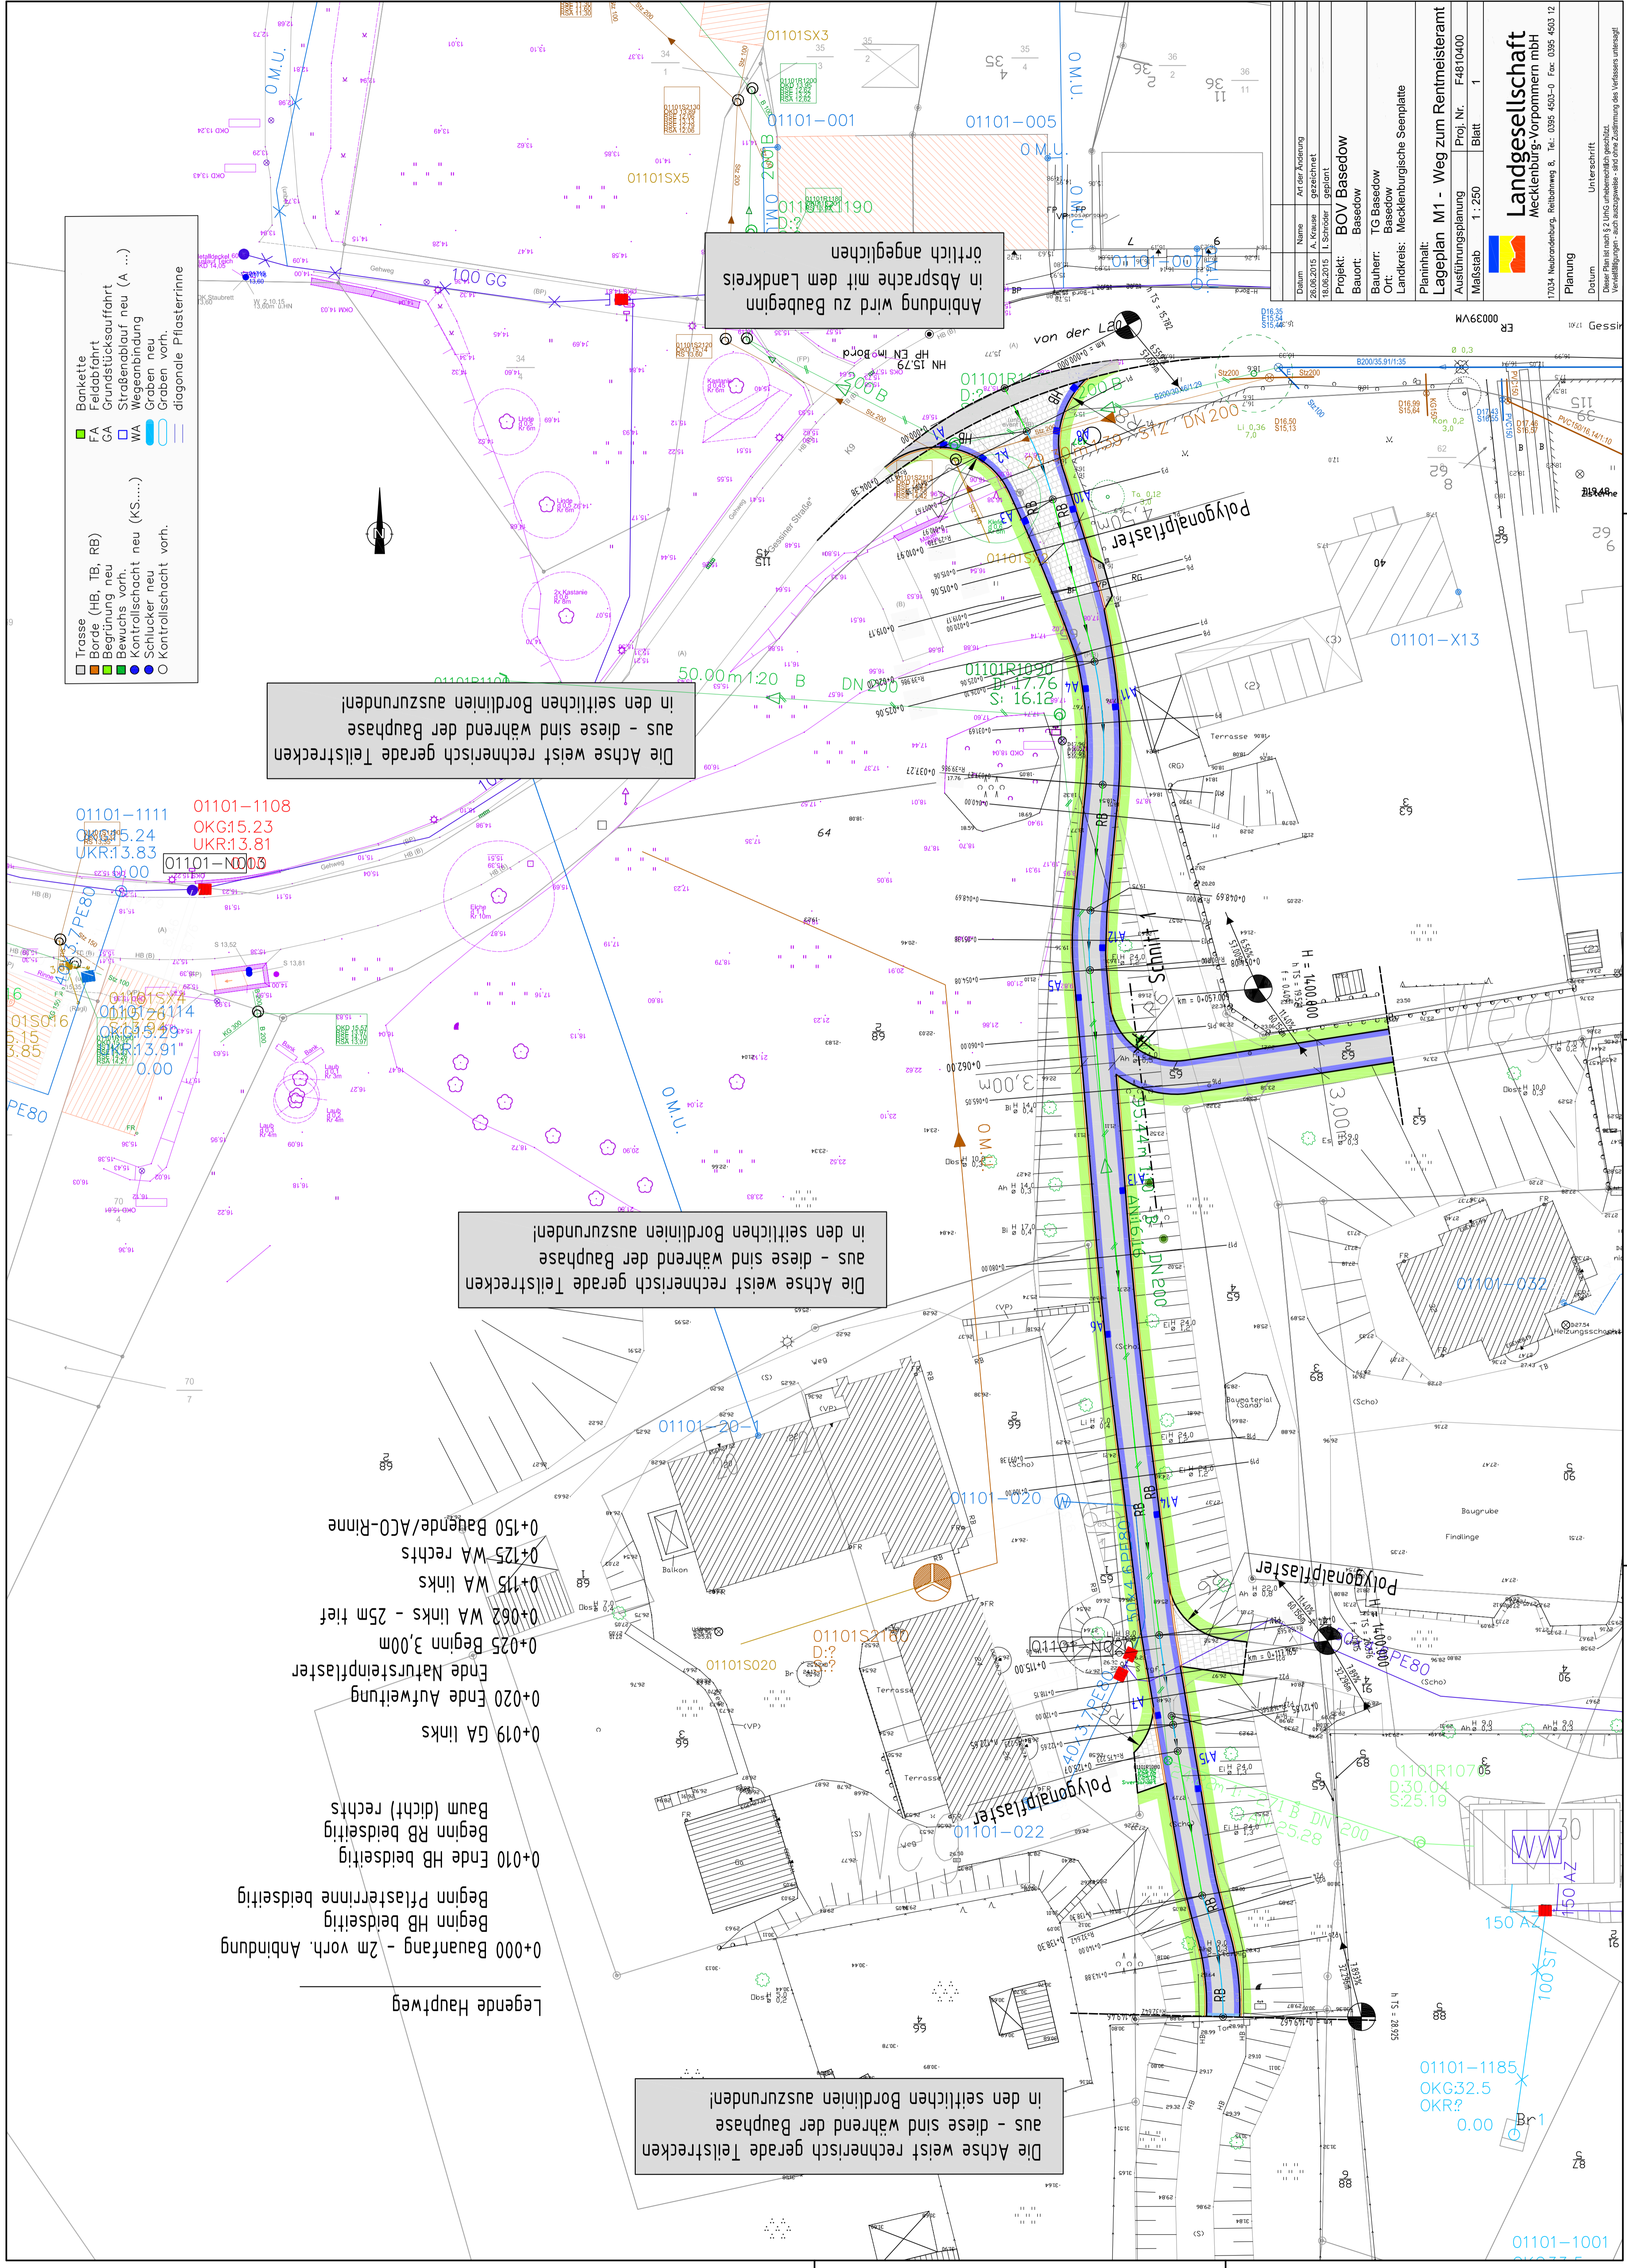

- Trasse
- Borde (HB, TB, RB)
- Begrünung neu
- Bewehrung vord.
- Kontrollschraucht neu (KS.....)
- Kontrollschraucht neu (KS.....)
- Graben vord.
- Graben neu
- Kontrollschraucht vord.
- diagonale Pflasterrinne
- Bankette
- Feldabfahrt
- Grundstücksaufahrt
- Strassenablauf neu (A ...)
- Wegeablauf neu
- Graben vord.
- Graben neu
- diagonale Pflasterrinne

- 0+000 Bauanfang - 2m vord. Anbindung
- Beginn HB beidseitig
- Beginn Pflasterrinne beidseitig
- 0+010 Ende HB beidseitig
- Beginn RB beidseitig
- Baum (dicht) rechts
- 0+019 GA links
- 0+020 Ende Aufweitung
- Ende Natursteinpflaster
- 0+025 Beginn 3,00m
- 0+062 WA links - 25m tief
- 0+115 WA links
- 0+125 WA rechts
- 0+150 Bäume/ACO-Rinne

Anbindung wird zu Baubeginn in Absprache mit dem Landkreis örtlich angeglichen


Die Achse weist rechnerisch gerade Teilstrecken aus - diese sind während der Bauphase in den seitlichen Bordlinien auszurunden!

Die Achse weist rechnerisch gerade Teilstrecken aus - diese sind während der Bauphase in den seitlichen Bordlinien auszurunden!

Die Achse weist rechnerisch gerade Teilstrecken aus - diese sind während der Bauphase in den seitlichen Bordlinien auszurunden!

Datum	20.03.2015	Art der Änderung	A. Krosche
Name	Lageplan M1 - Weg zum Rentmeisteramt		
Projekt	BOV Basedow		
Bauherr	TG Basedow		
Ort	Basedow		
Landkreis	Mecklenburgische Seenplatte		
Planinhalt	Lageplan M1 - Weg zum Rentmeisteramt		
Ausführungsplanung	Prof. Nr. F-4810400		
Maststab	1:250		
Blatt	1		

**Landgesellschaft**  
Mecklenburg-Vorpommern mbH  
17024 Neubrandenburg, Reibowweg 8, Tel.: 0385 4003-0, Fax: 0385 4003 12

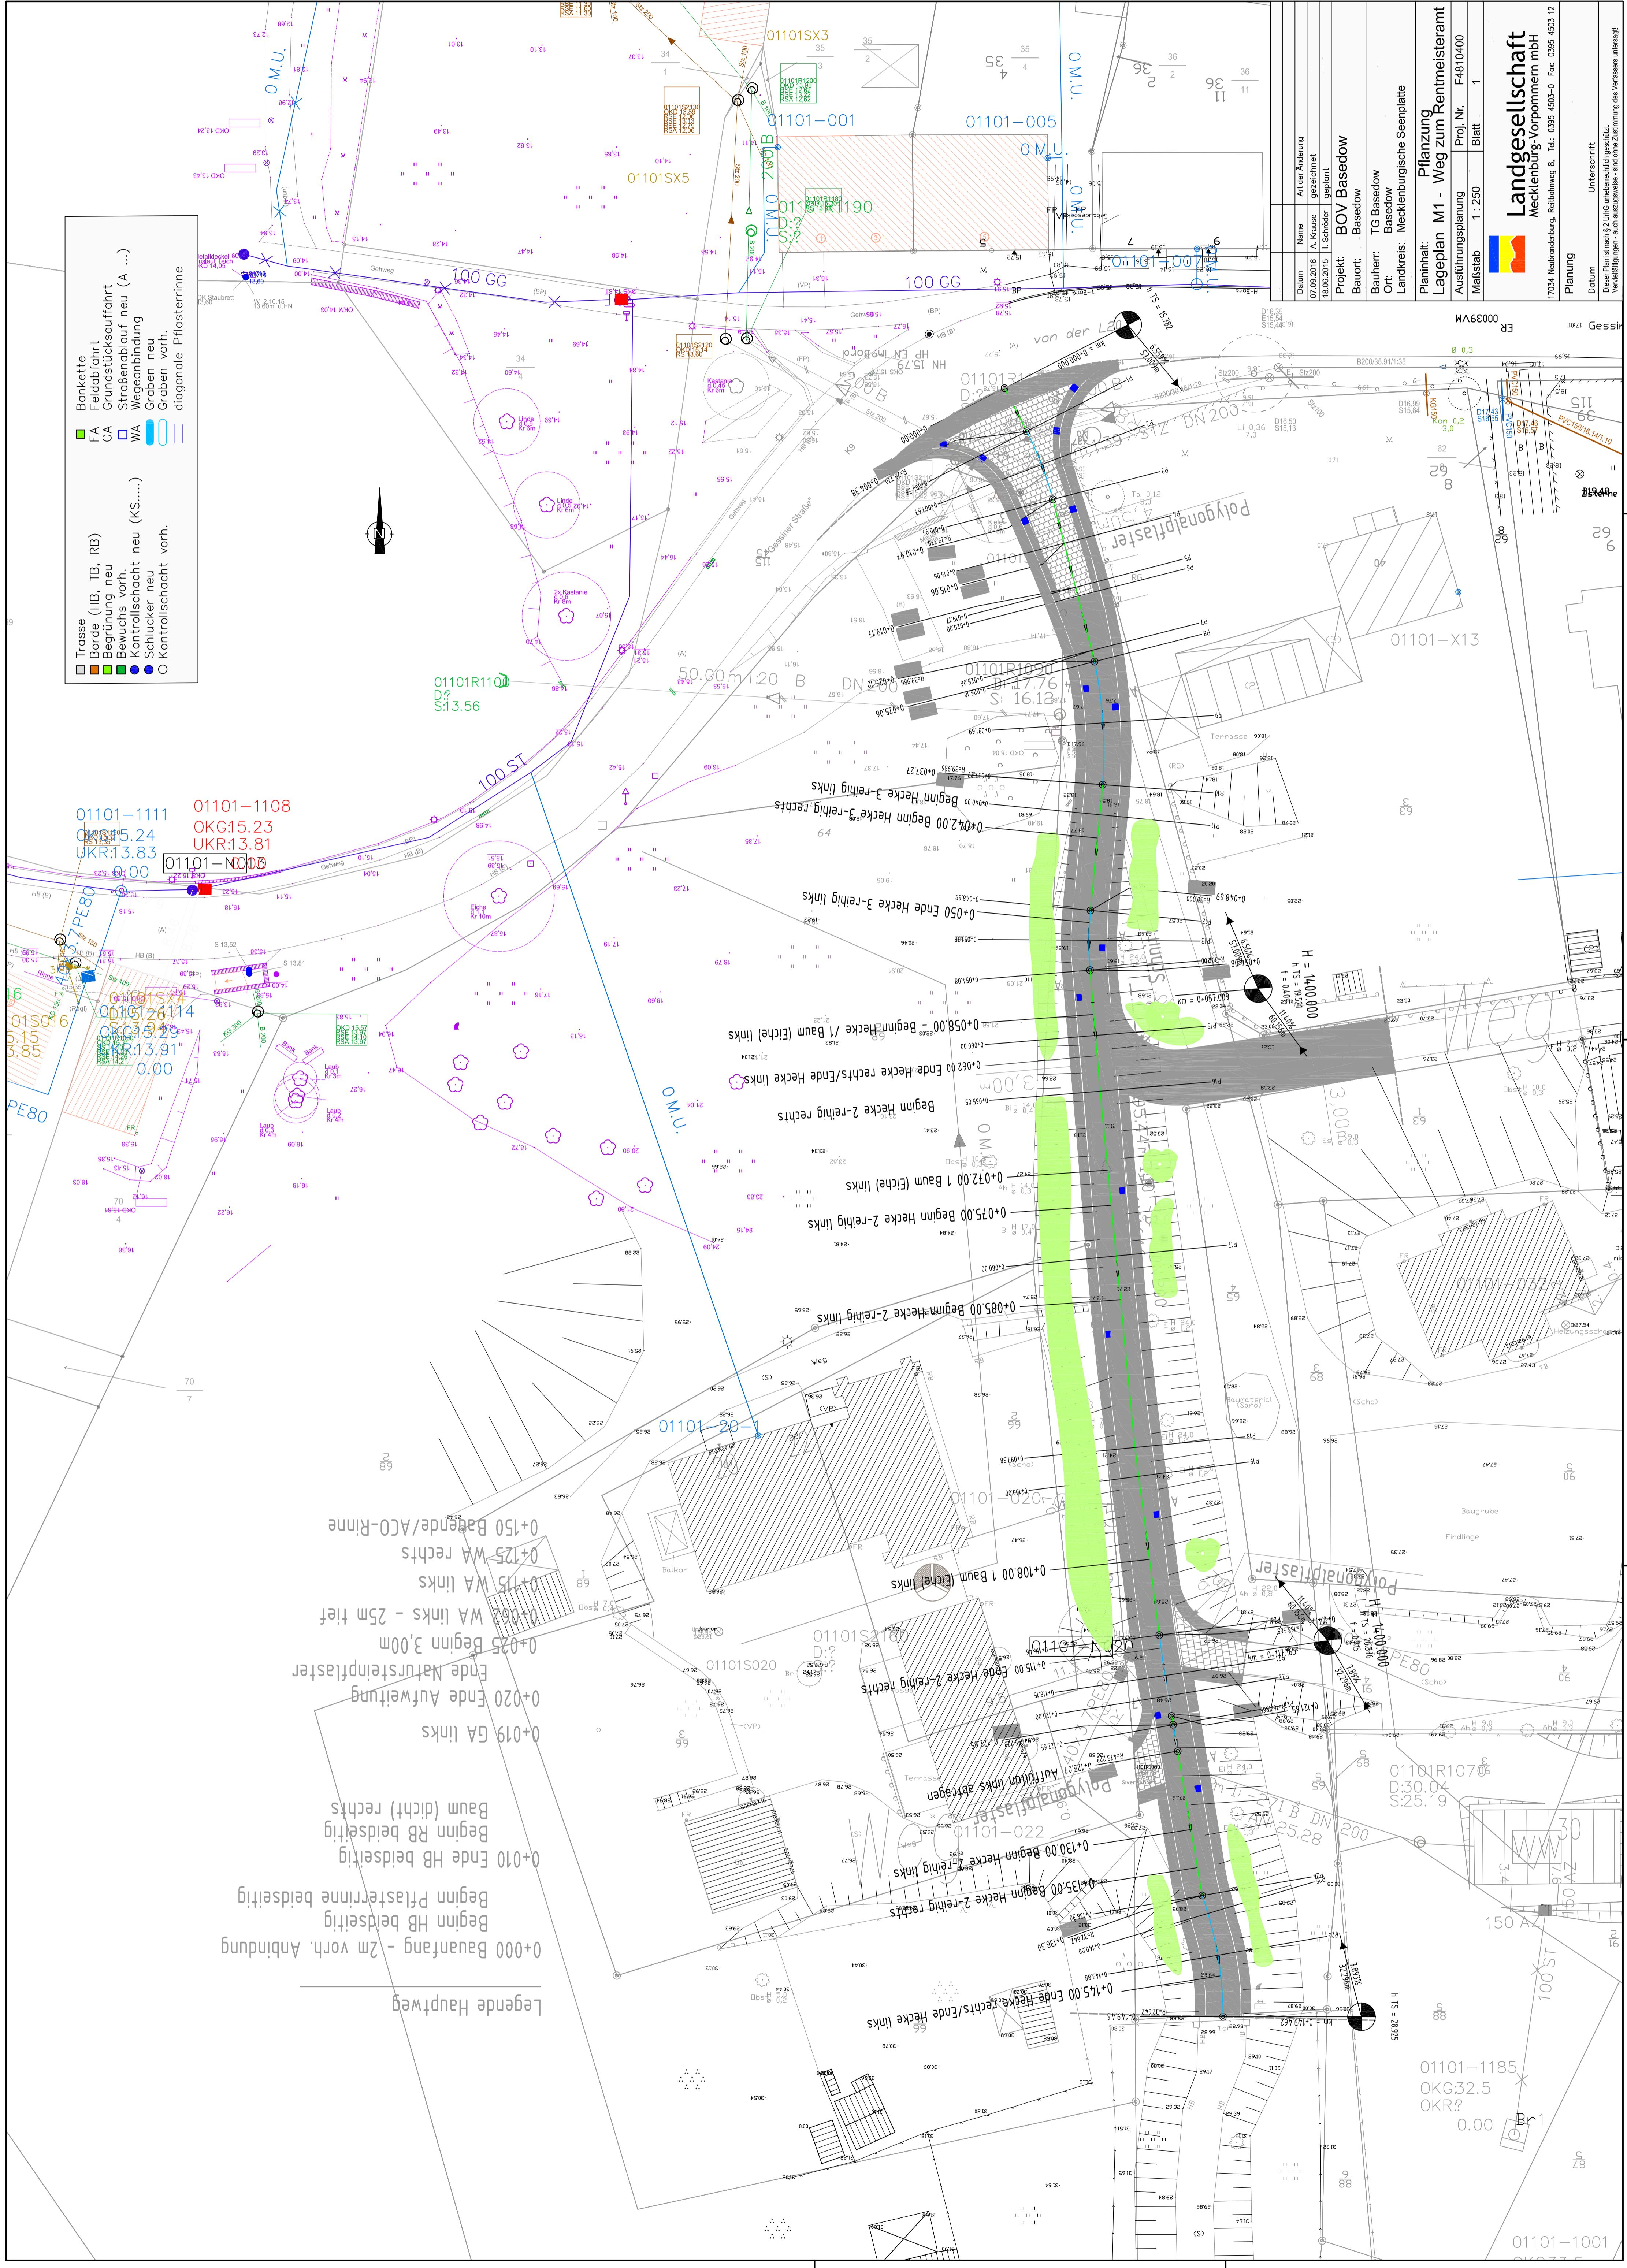

- Trasse (HB, TB, RB)
- Borde (HB, TB, RB)
- Begrünung neu
- Bewässerung neu (KS.....)
- Kontrollschicht neu (KS.....)
- Graben neu
- Kontrollschicht vorh.
- diagonale Pflasterrinne
- Bankette
- Feldabfuhr
- Grundstücksaufahrt
- GA
- Strassenblauf neu (A ...)
- Wegablenkung
- Graben vorh.
- diagonale Pflasterrinne

Datum	07/20/2015	Name	A. Krosse	Art der Änderung	gezeichnet
Projekt	BOV Basedow				
Bauort	Basedow				
Bauherr	TG Basedow				
Ort	Basedow				
Landkreis	Mecklenburgische Seenplatte				
Planinhalt	Lageplan M1 - Weg zum Rentmeisteramt				
Ausführungsplanung	Prof. Nr. F-4810400				
Maßstab	1:250				
Blatt	1				

**Landgesellschaft**  
 Mecklenburg-Vorpommern mbH  
 17024 Neubrandenburg, Reibnaweg 8, Tel.: 0395 4003-0, Fax: 0395 4003 12

- 0+000 Bauanfang - 2m vorh. Anbindung
- Beginn HB beidseitig
- Beginn Pflasterrinne beidseitig
- 0+010 Ende HB beidseitig
- Beginn RB beidseitig
- Beginn (dicht) rechts
- 0+019 GA links
- 0+020 Ende Aufweitung
- Ende Natursteinpflaster
- 0+025 Beginn 3,00m
- 0+060 WA links - 25m tief
- 0+115 WA links
- 0+125 WA rechts
- 0+150 Badende/ACO-Rinne

- 0+145,00 Ende Hecke rechts/Ende Hecke links
- 0+175,00 Beginn Hecke 2-reihig rechts
- 0+135,00 Beginn Hecke 2-reihig links
- 0+130,00 Beginn Hecke 2-reihig links
- 0+108,00 1 Baum (Eiche) links
- 0+085,00 Beginn Hecke 2-reihig links
- 0+075,00 Beginn Hecke 2-reihig links
- 0+072,00 1 Baum (Eiche) links
- 0+052,00 Ende Hecke rechts/Ende Hecke links
- 0+050,00 Ende Hecke 2-reihig rechts
- 0+038,00 1 Baum (Eiche) links
- 0+020,00 Beginn Hecke 3-reihig links
- 0+012,00 Beginn Hecke 3-reihig rechts

01101-1185  
 OKG:32.5  
 OKR: 0.00